

Ergänzung durch die Stadtgemeinde Mistelbach:
Aufgrund des Corona Virus wurde der Baubeginn
auf 11. Mai 2020 verschoben, und die geplante
Fertigstellung auf den 2. Oktober 2020
(Die Bauzeitenangabe sind daher vom neuen
Baubeginn weg zu rechnen)

Verkehrsleitkonzept **Bahnstraße, Franz Josef-Straße** **in Mistelbach**

Vorbesprechung AG 10.07.2019
Vorbesprechung AG 28.01.2020
Vorbesprechung ASV 09.03.2020
Verkehrsverhandlung 12.03.2020




NÖ
Netz
EVN Gruppe





Pittel+Brausewetter


Bauvorhaben Einbauten Bahnstraße in Mistelbach

Verkehrsmaßnahmen §90

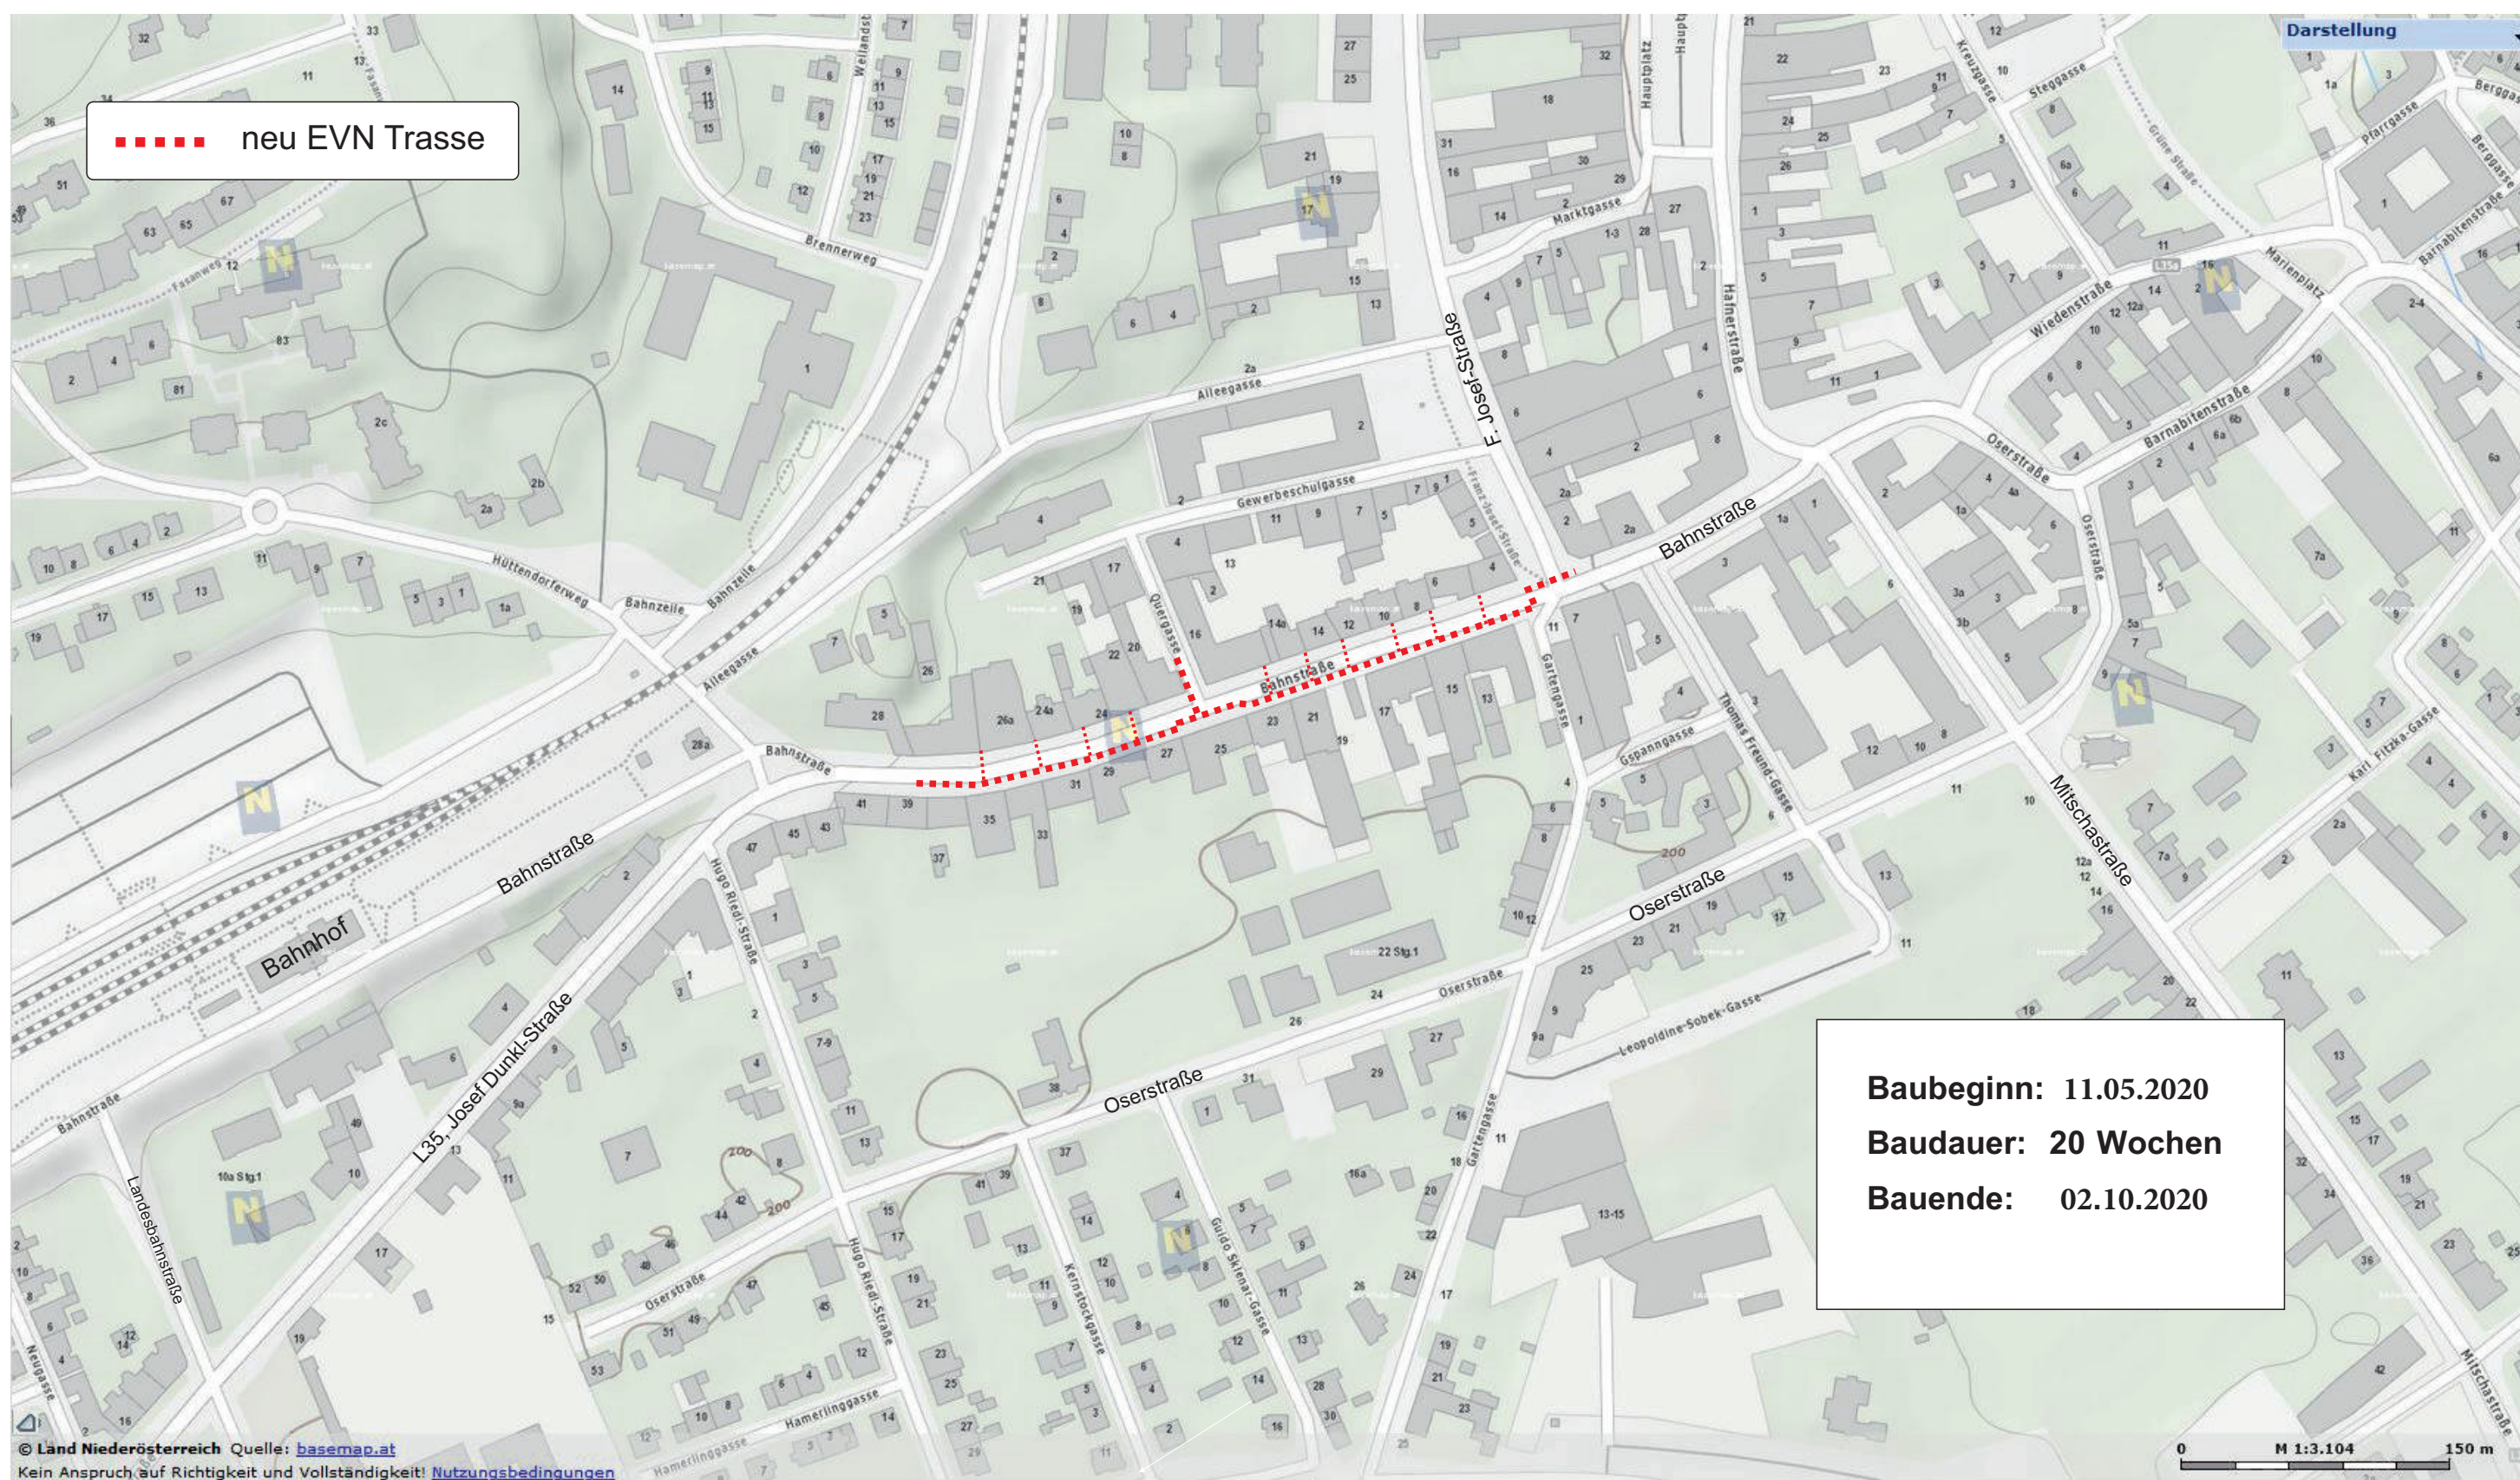

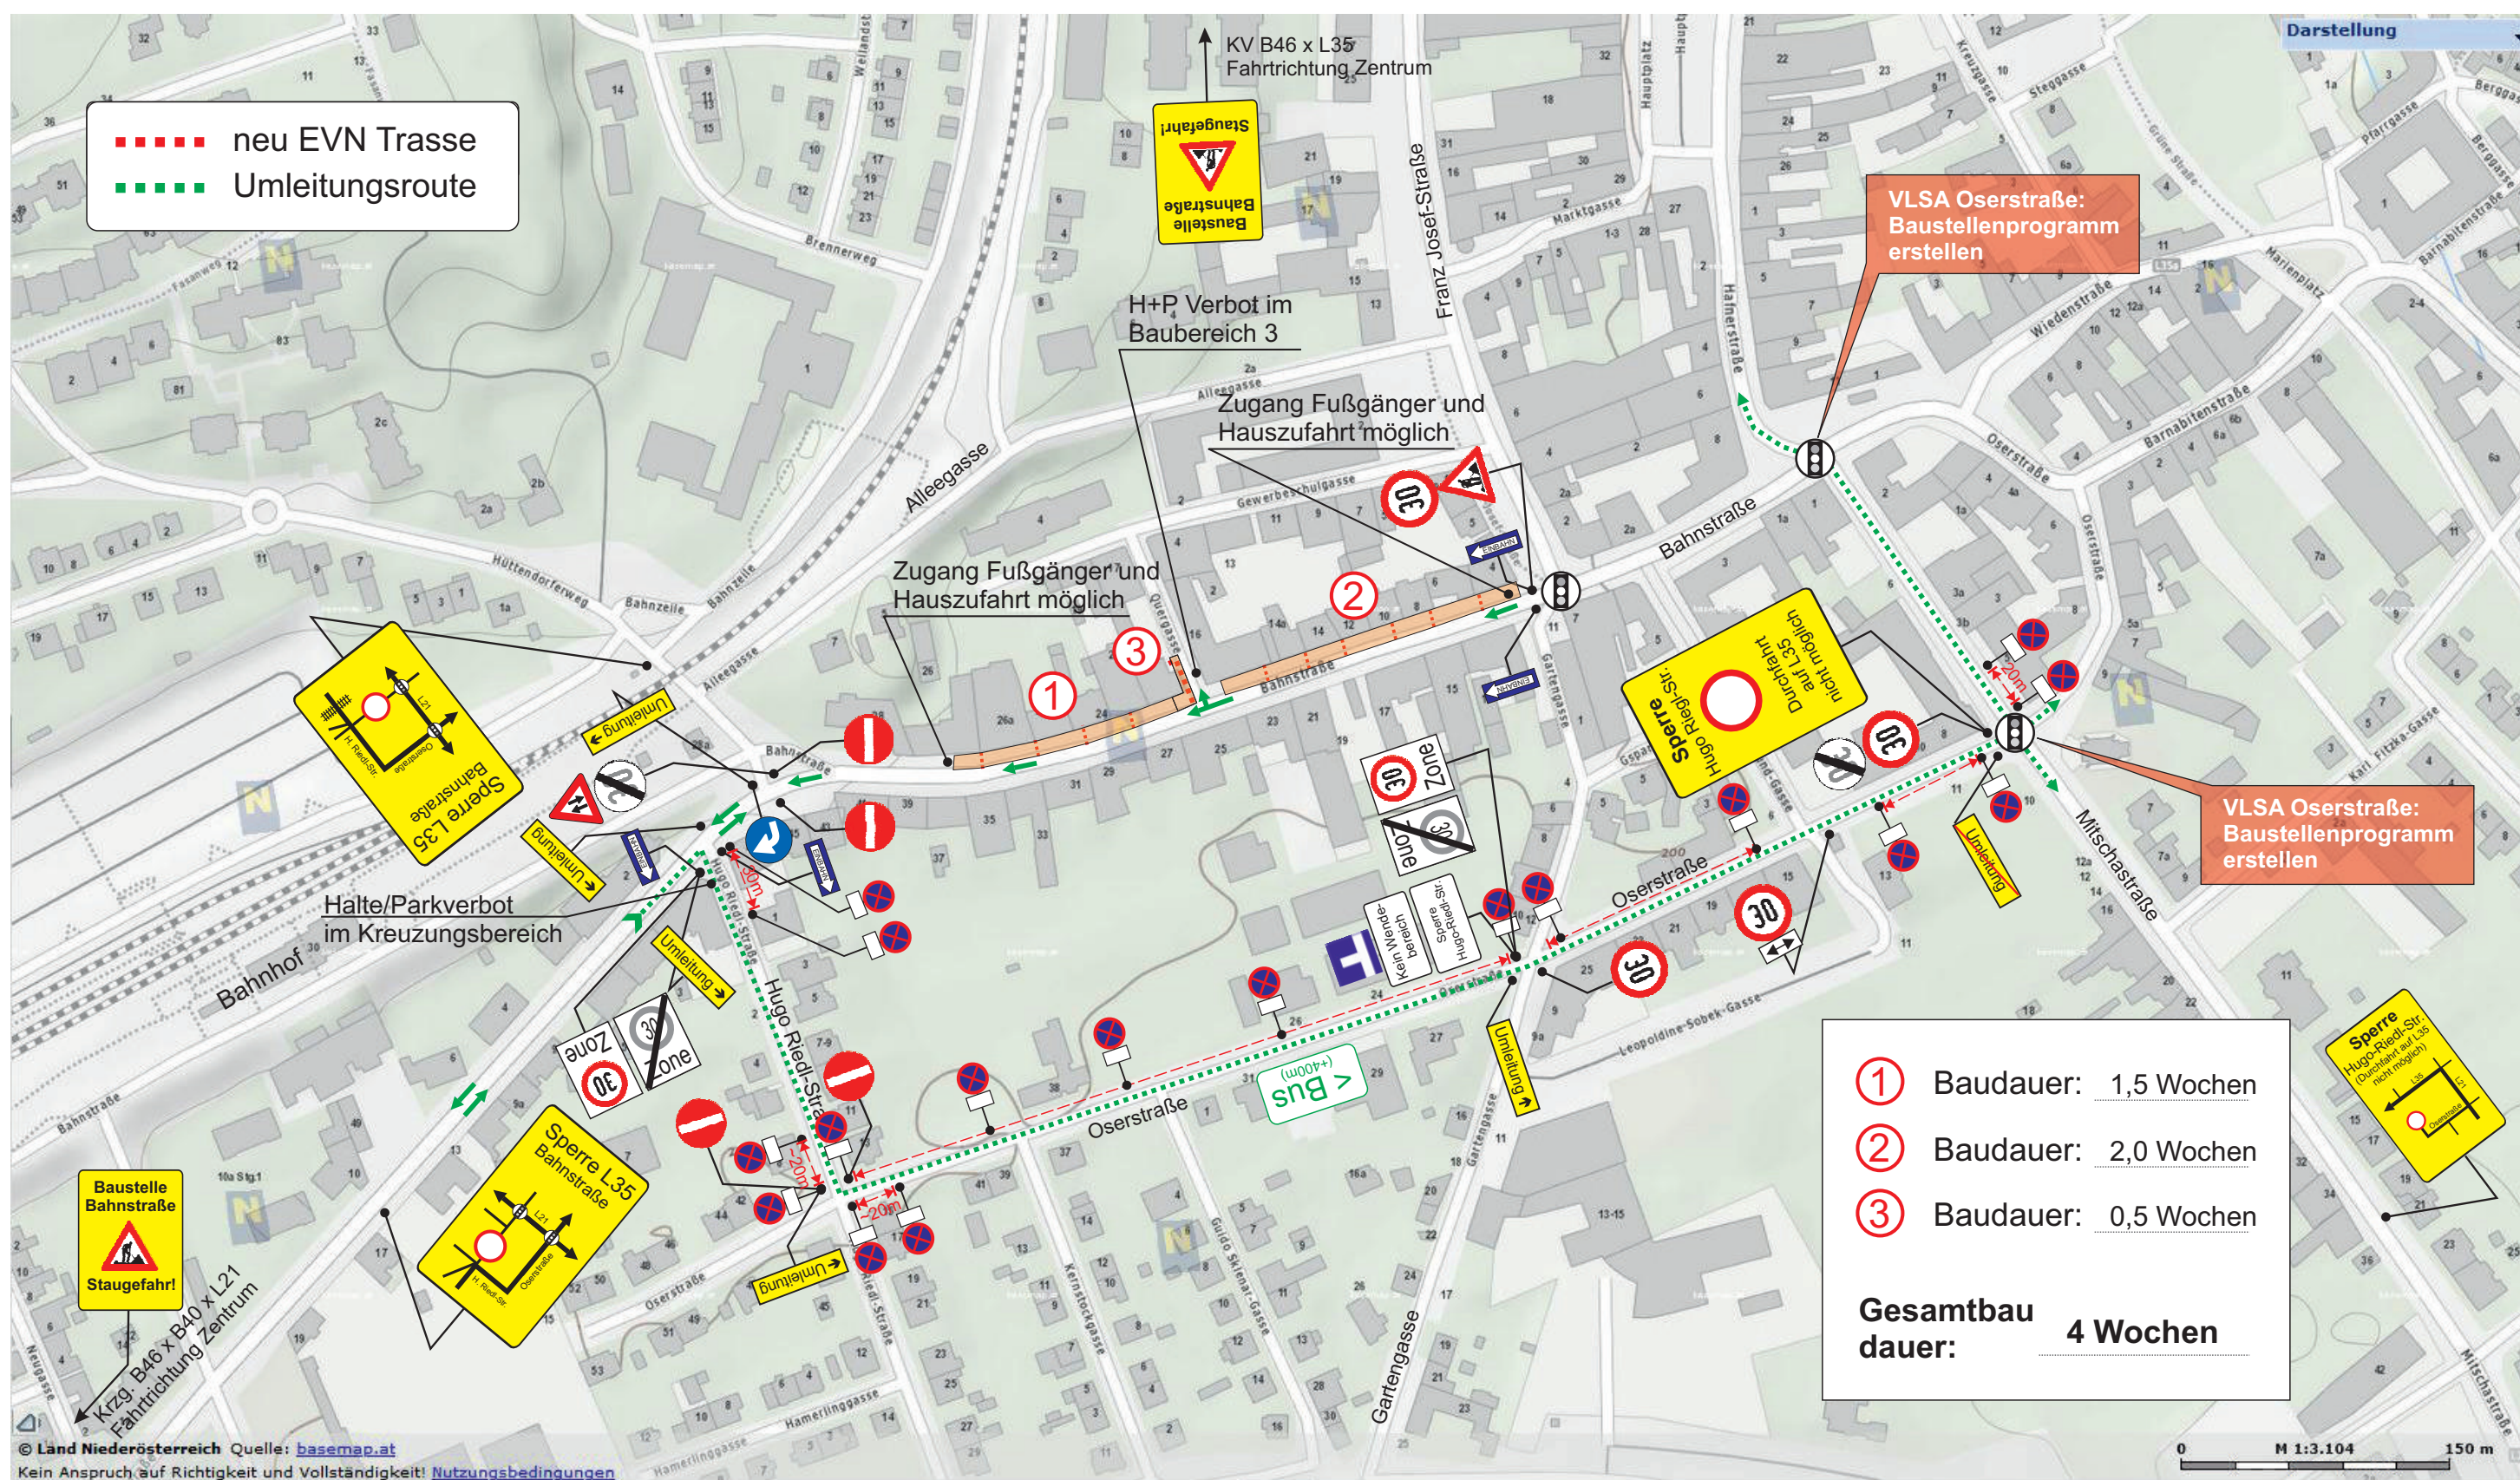

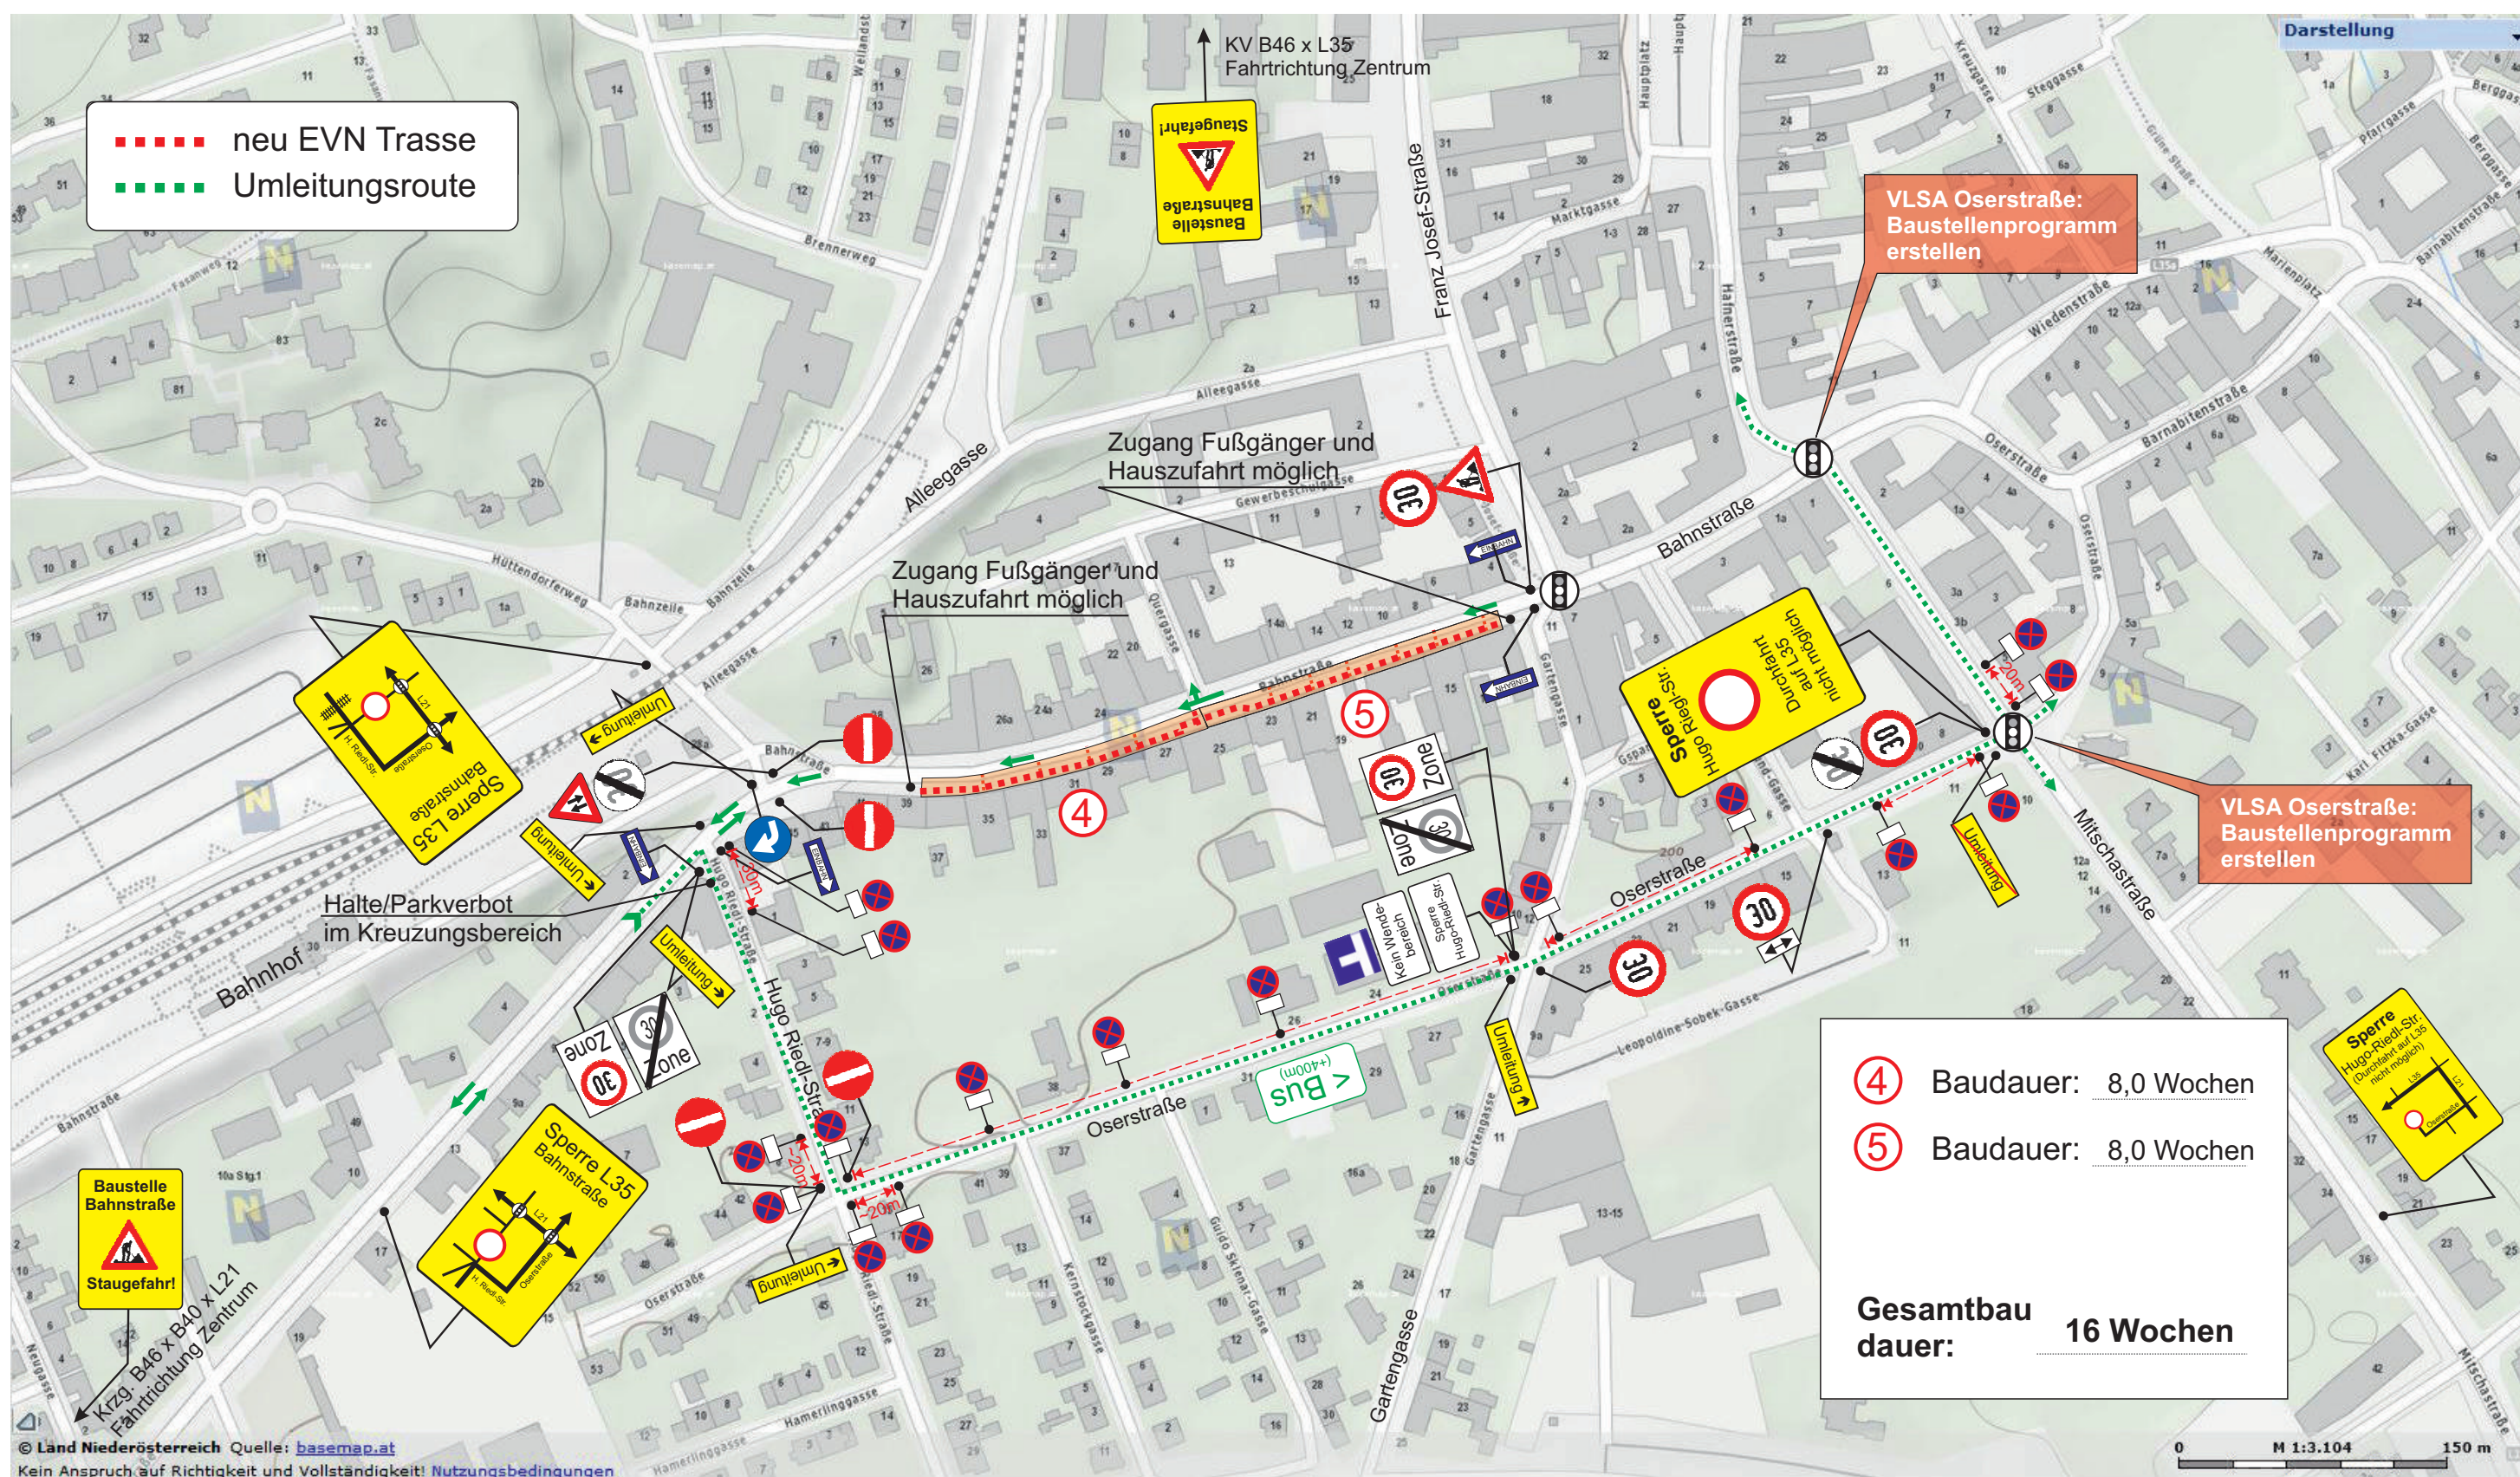

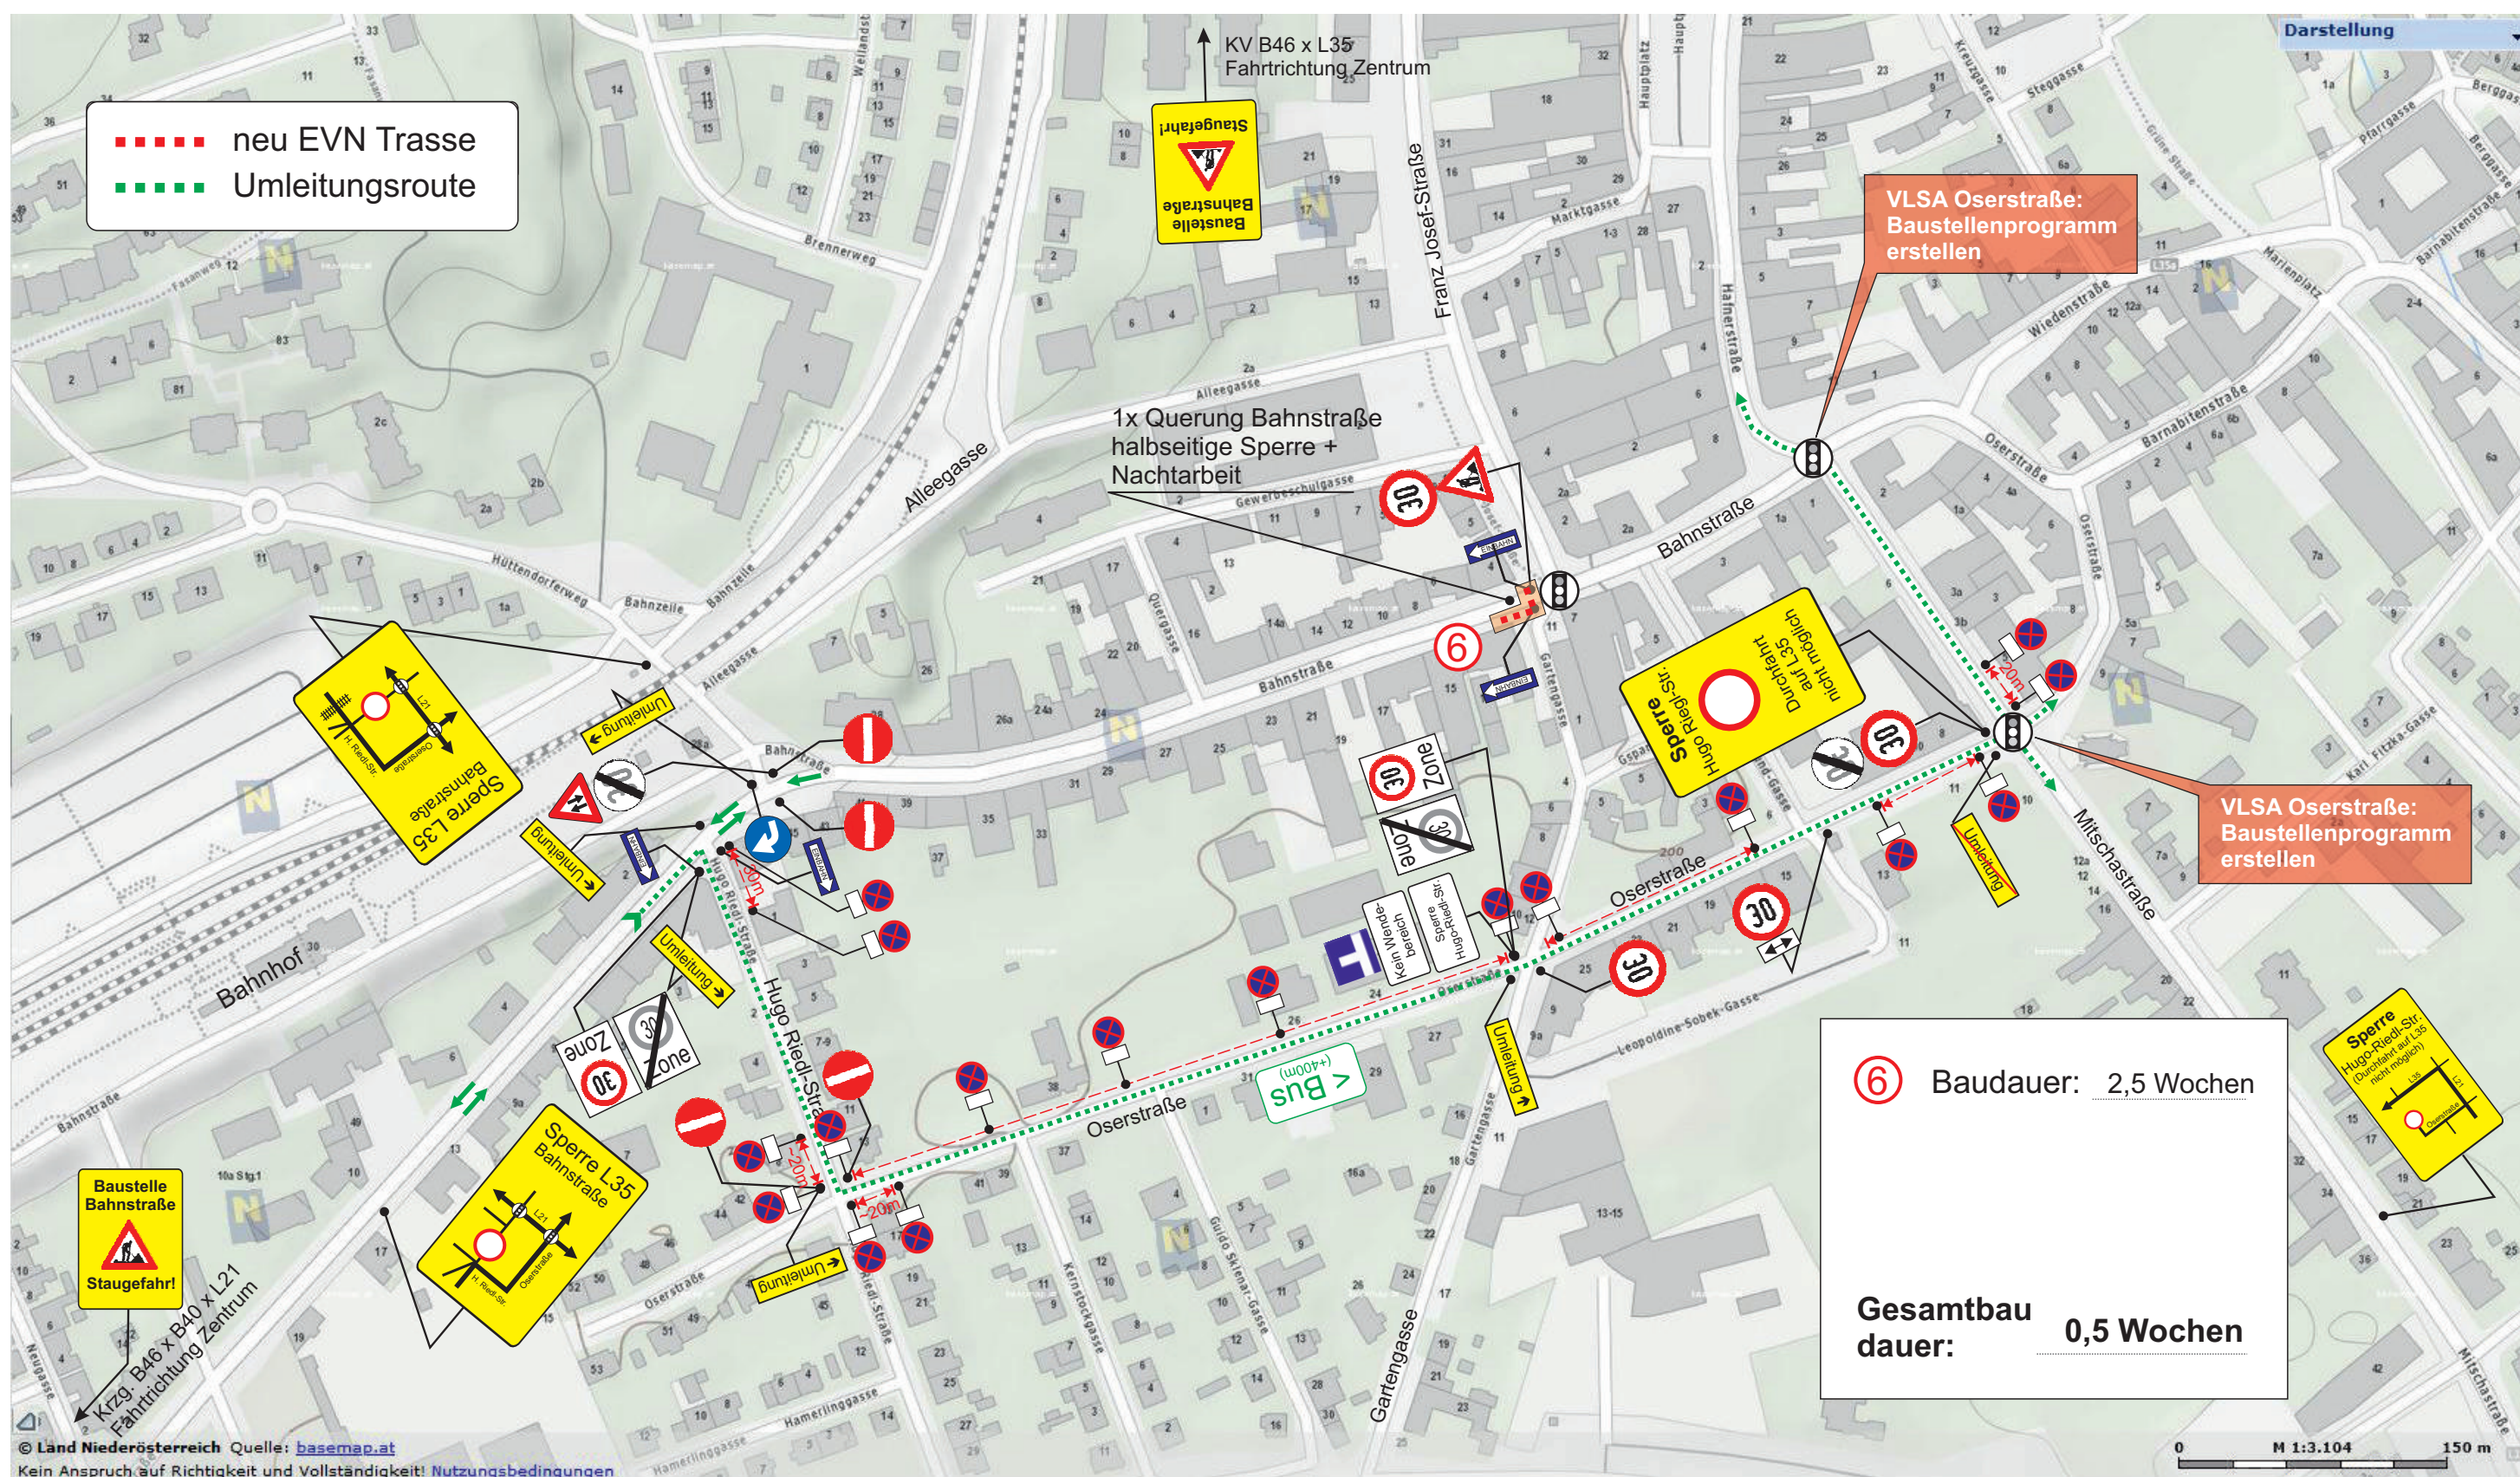





NÖ
Netz
EVN Gruppe



pb Pittel+Brausewetter

Bauvorhaben Einbauten Bahnstraße in Mistelbach

Verkehrsmaßnahmen §90

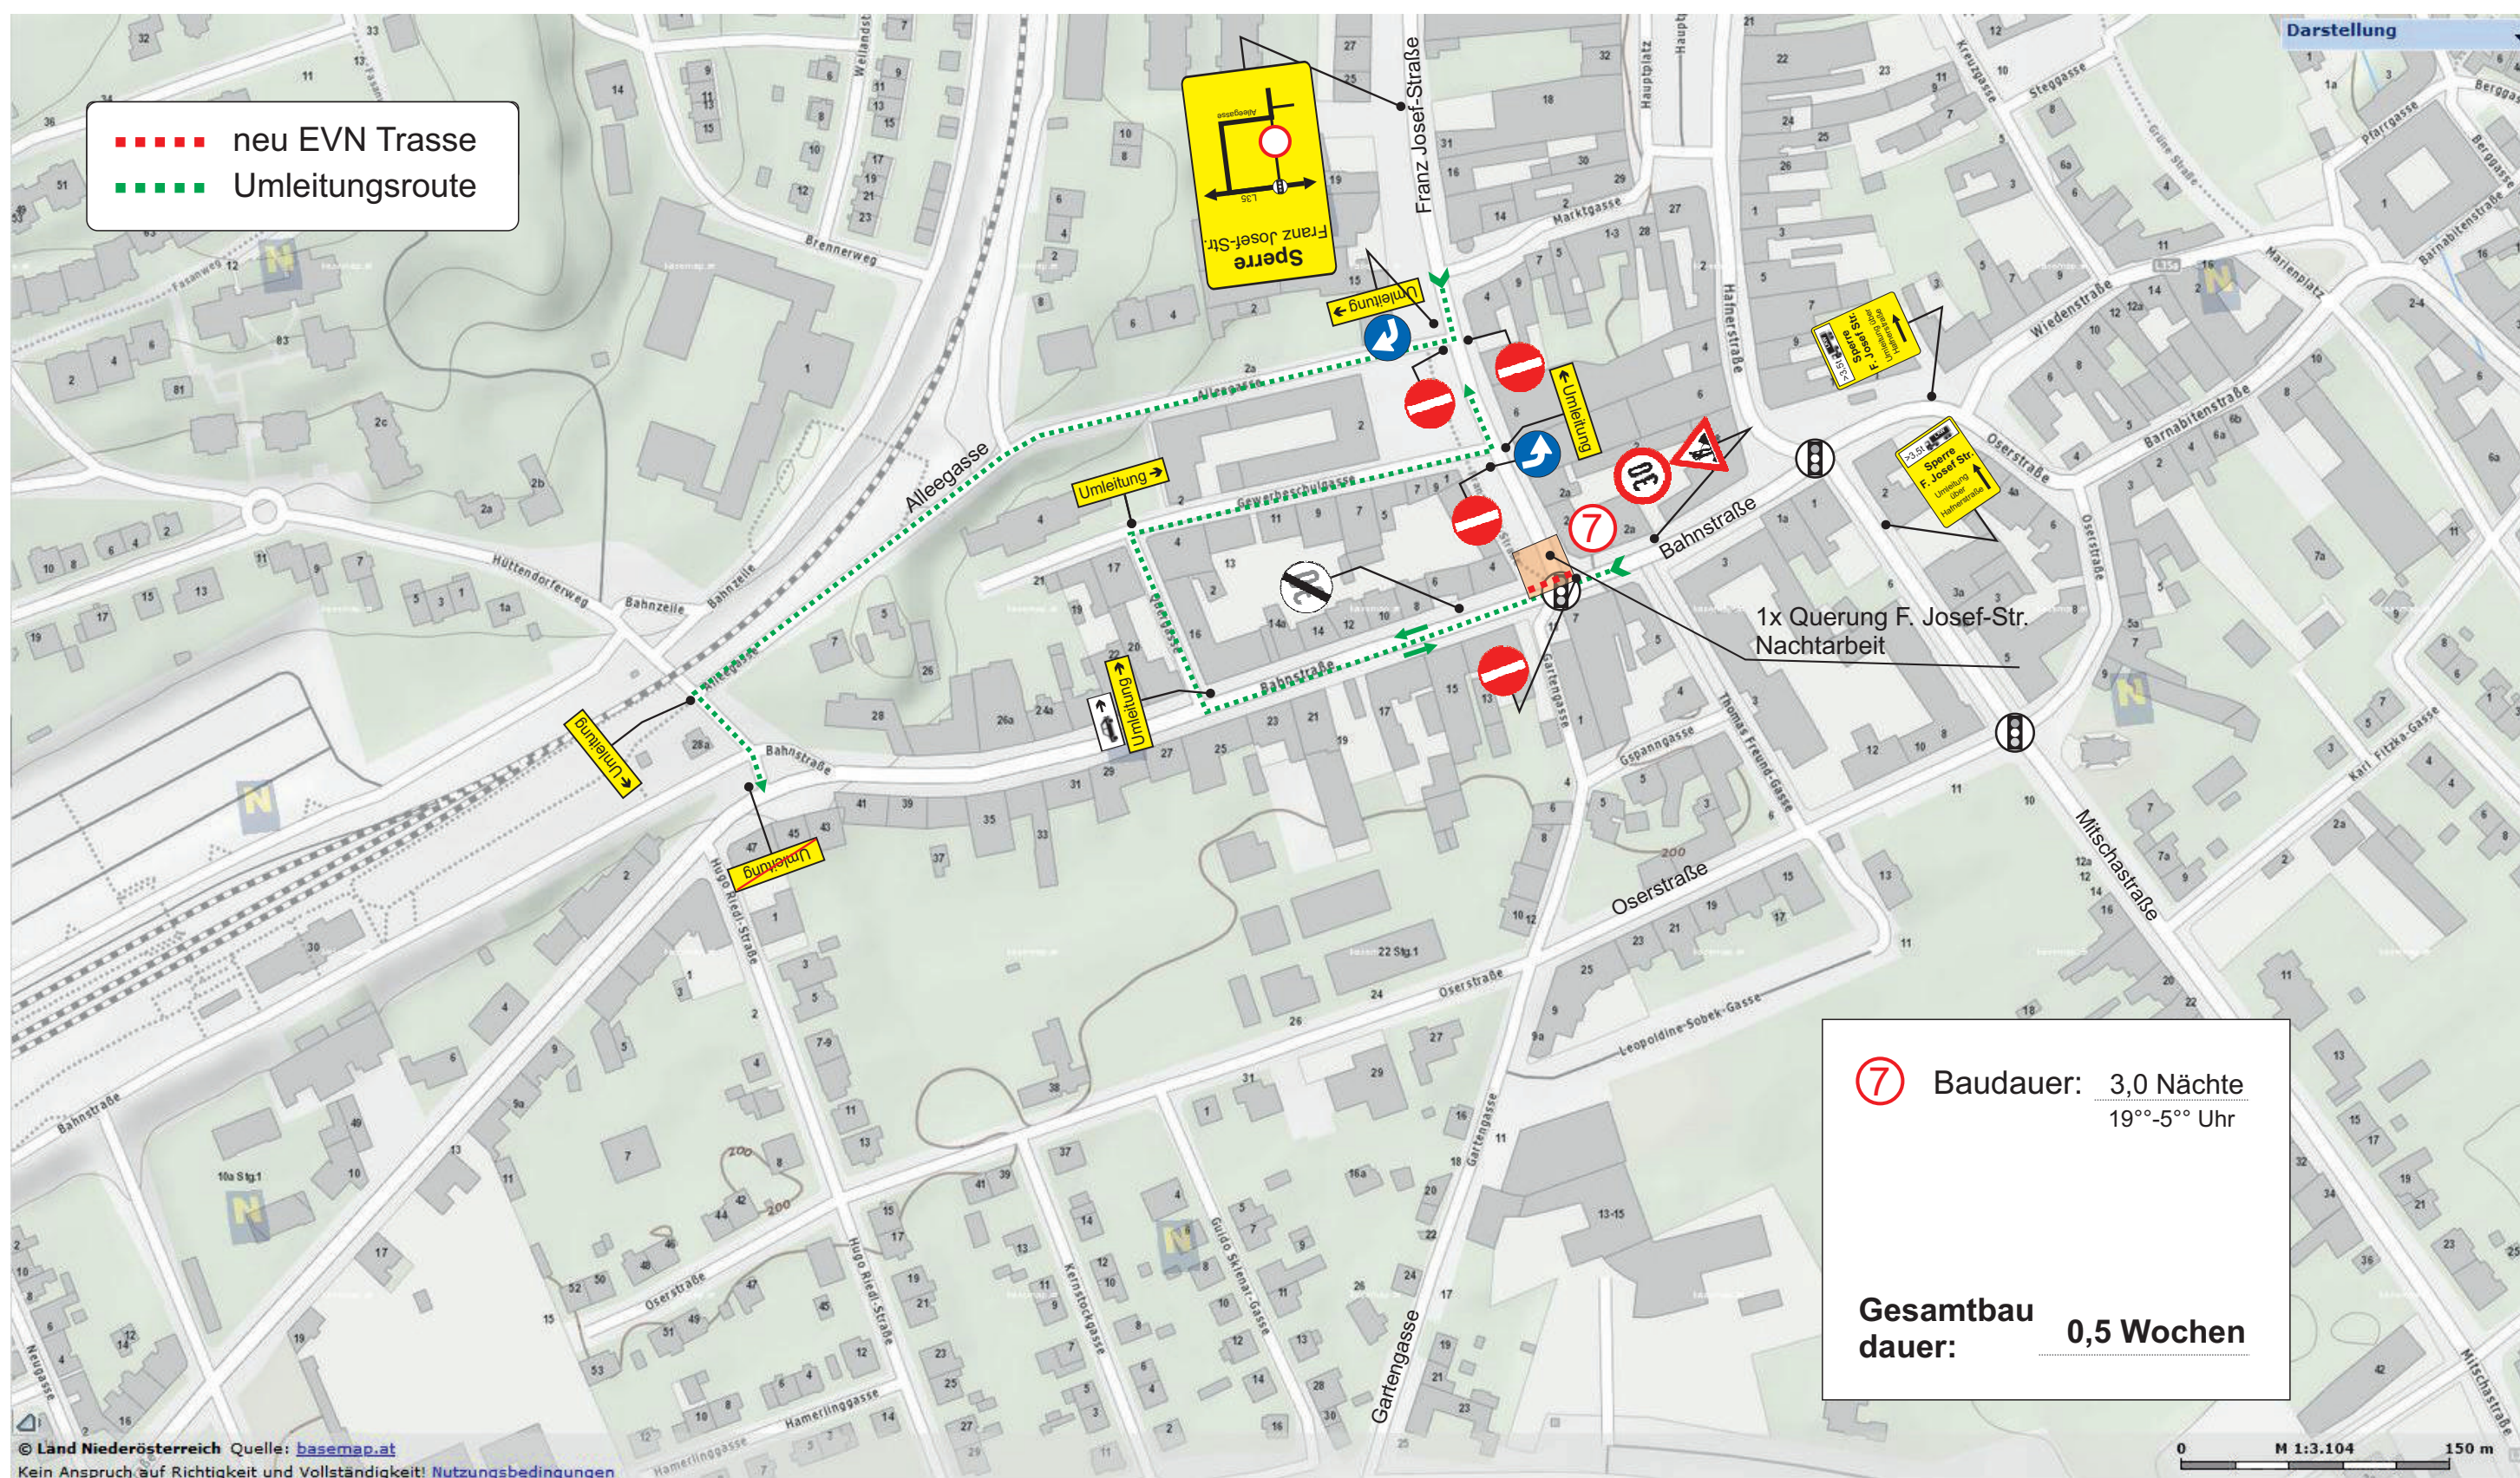

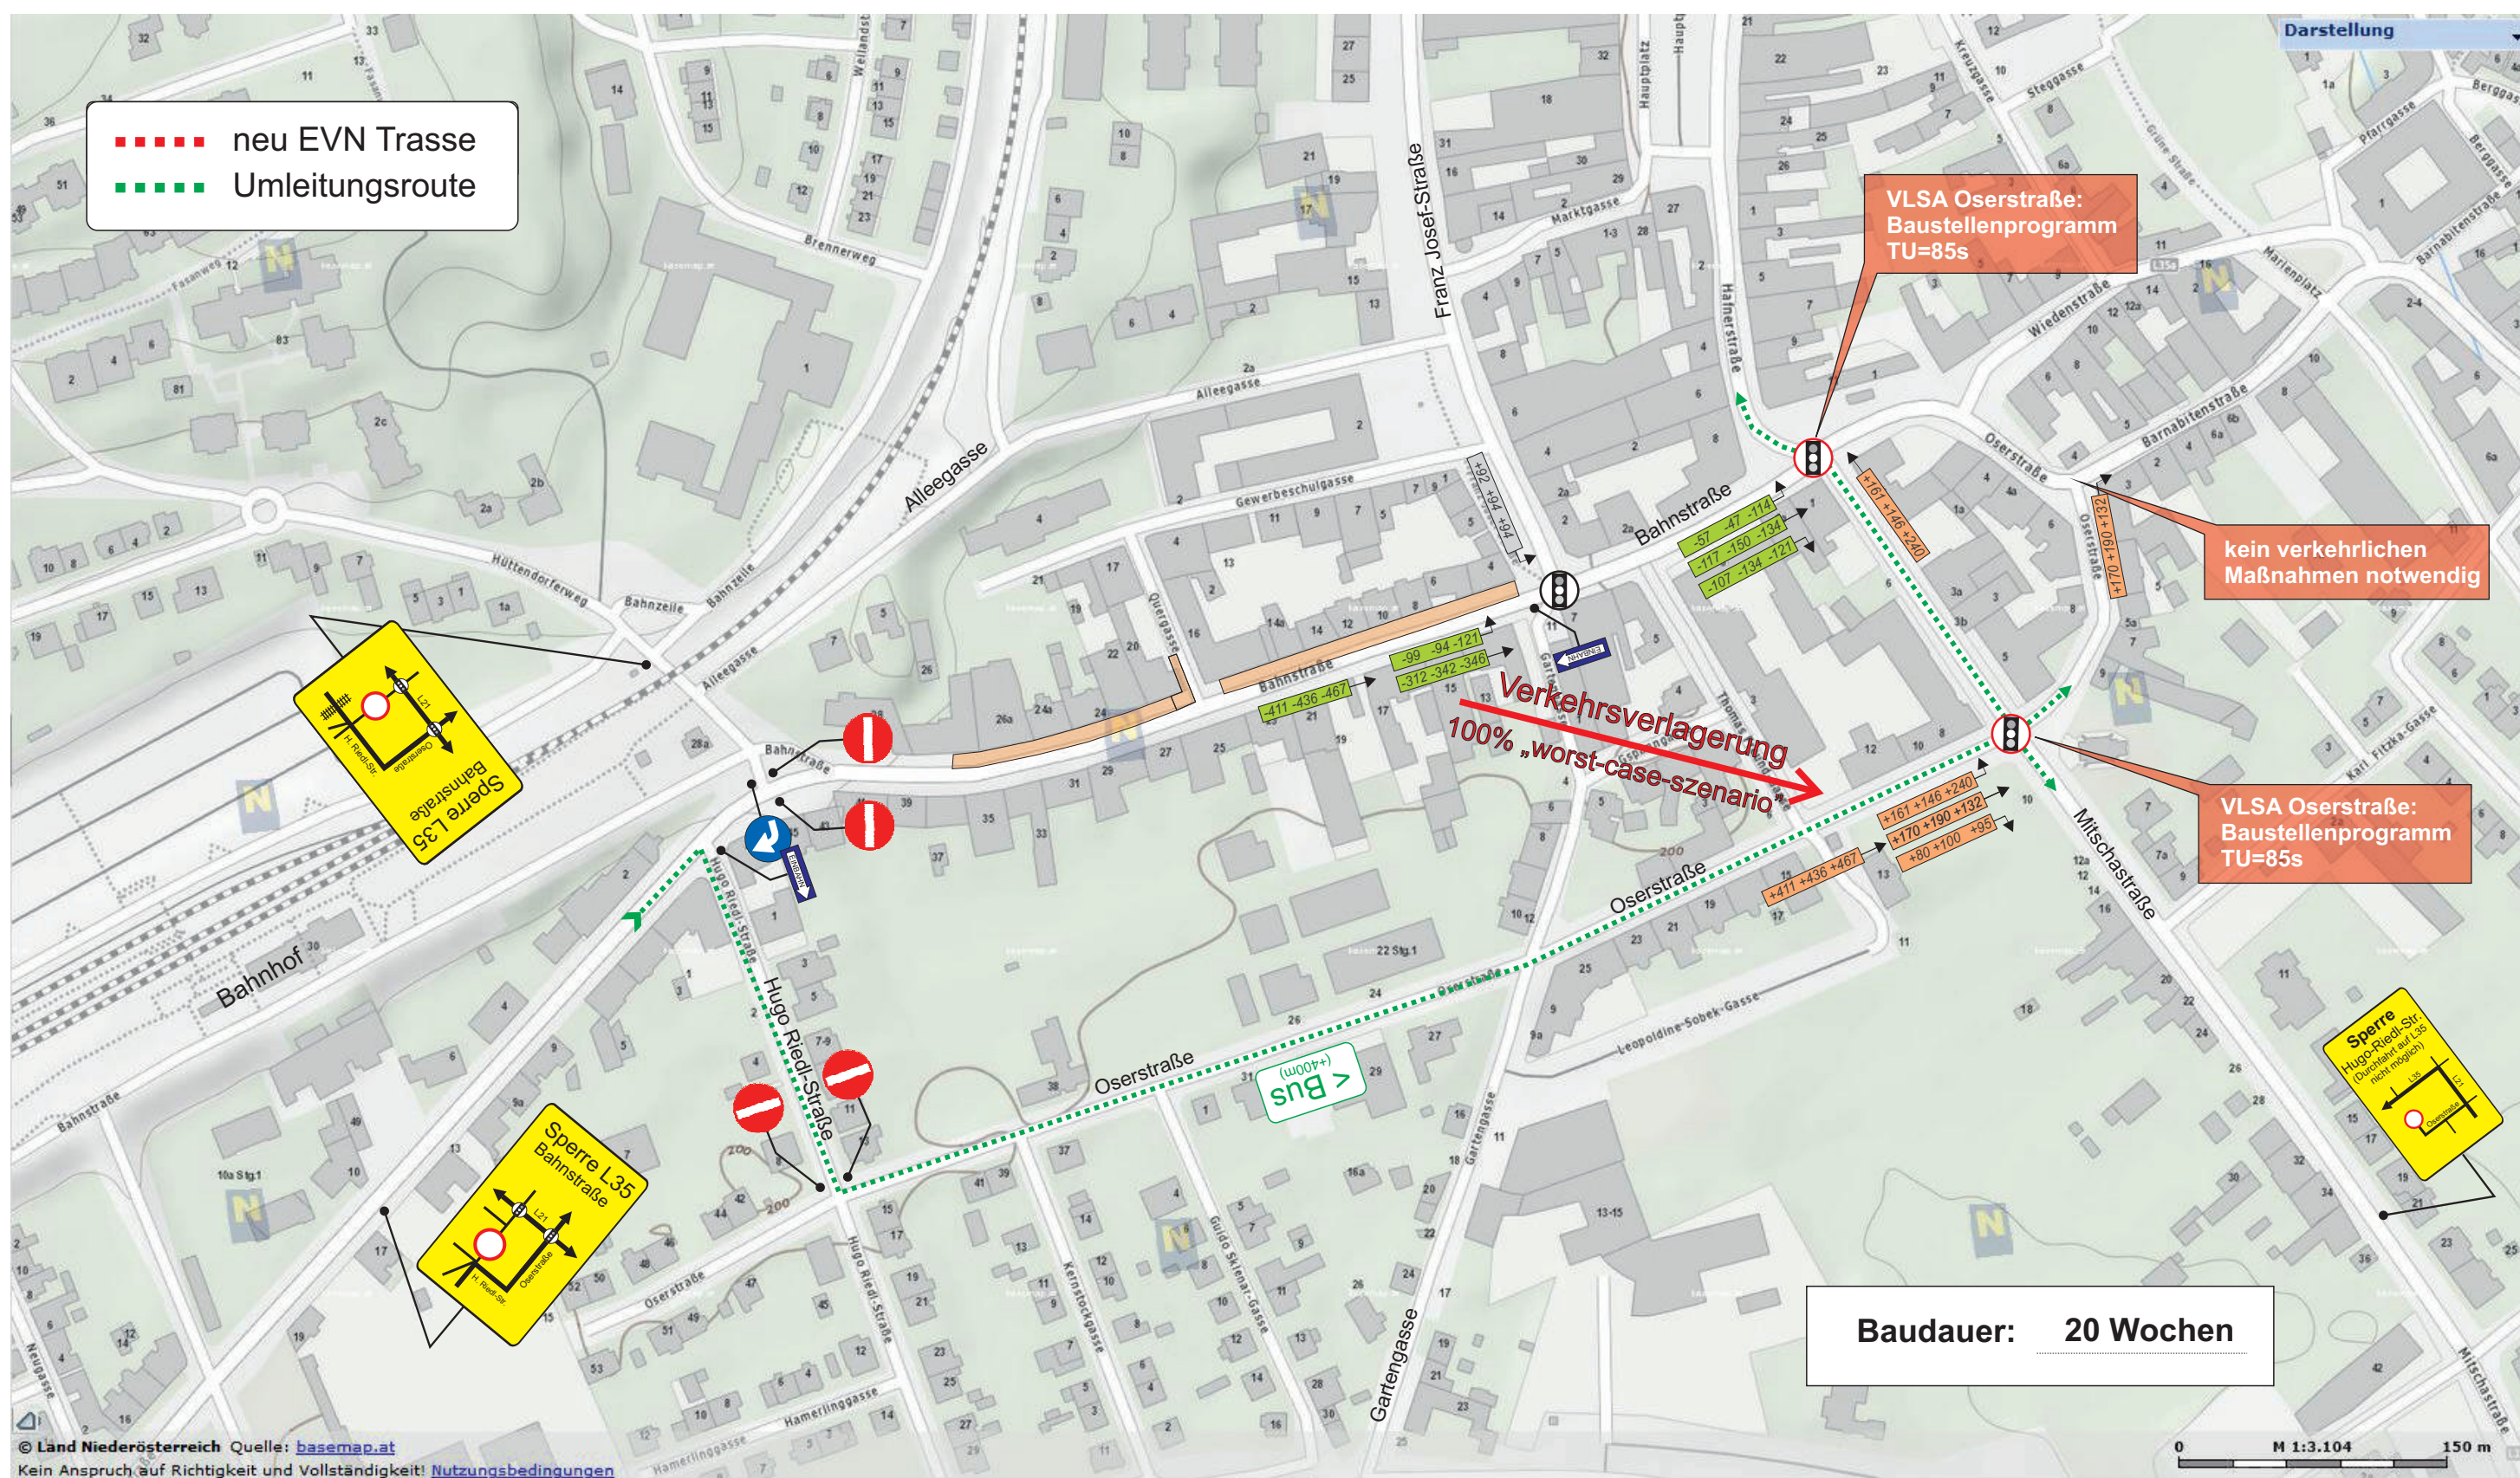


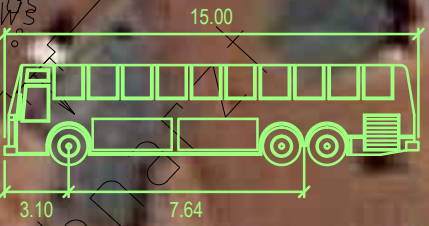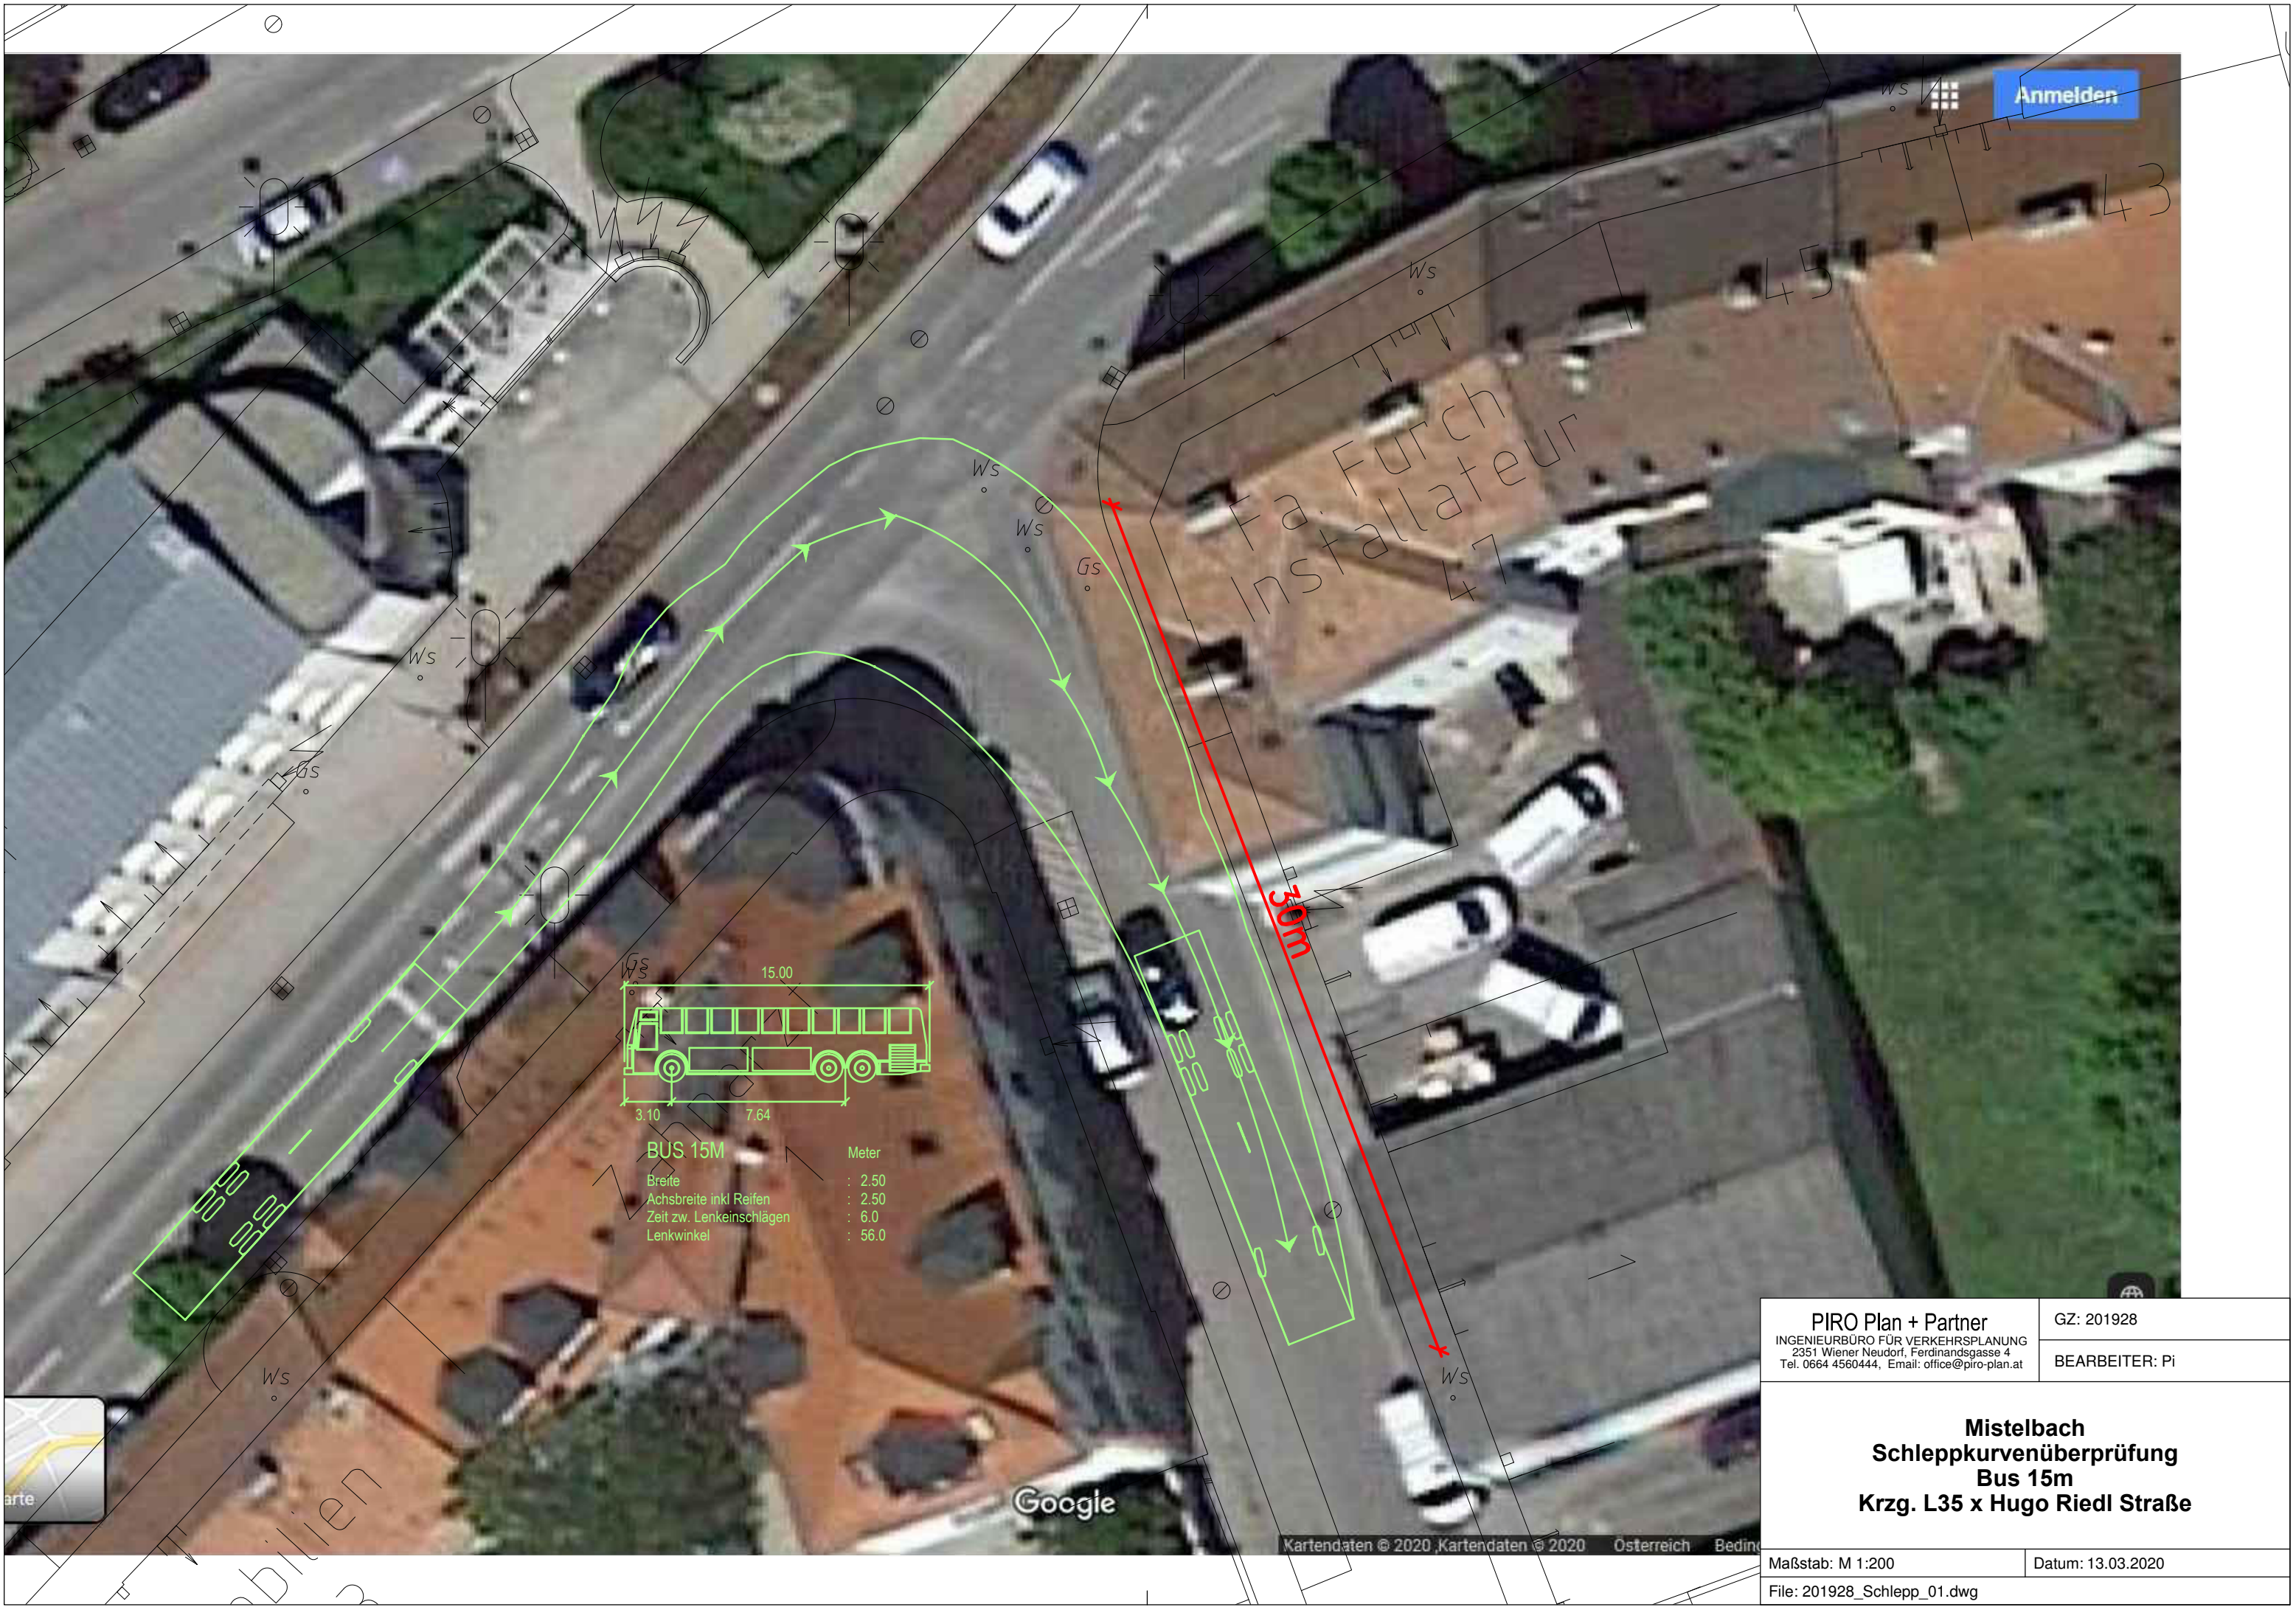

BUS 15M

Breite	: 2.50
Achsbreite inkl Reifen	: 2.50
Zeit zw. Lenkeinschlägen	: 6.0
Lenkwinkel	: 56.0

PIRO Plan + Partner INGENIEURBÜRO FÜR VERKEHRSPLANUNG 2351 Wiener Neudorf, Ferdinandsgasse 4 Tel. 0664 4560444, Email: office@piro-plan.at	GZ: 201928
	BEARBEITER: Pi
Mistelbach Schleppkurvenüberprüfung Bus 15m Krzg. L35 x Hugo Riedl Straße	
Maßstab: M 1:200	Datum: 13.03.2020
File: 201928_Schlepp_01.dwg	

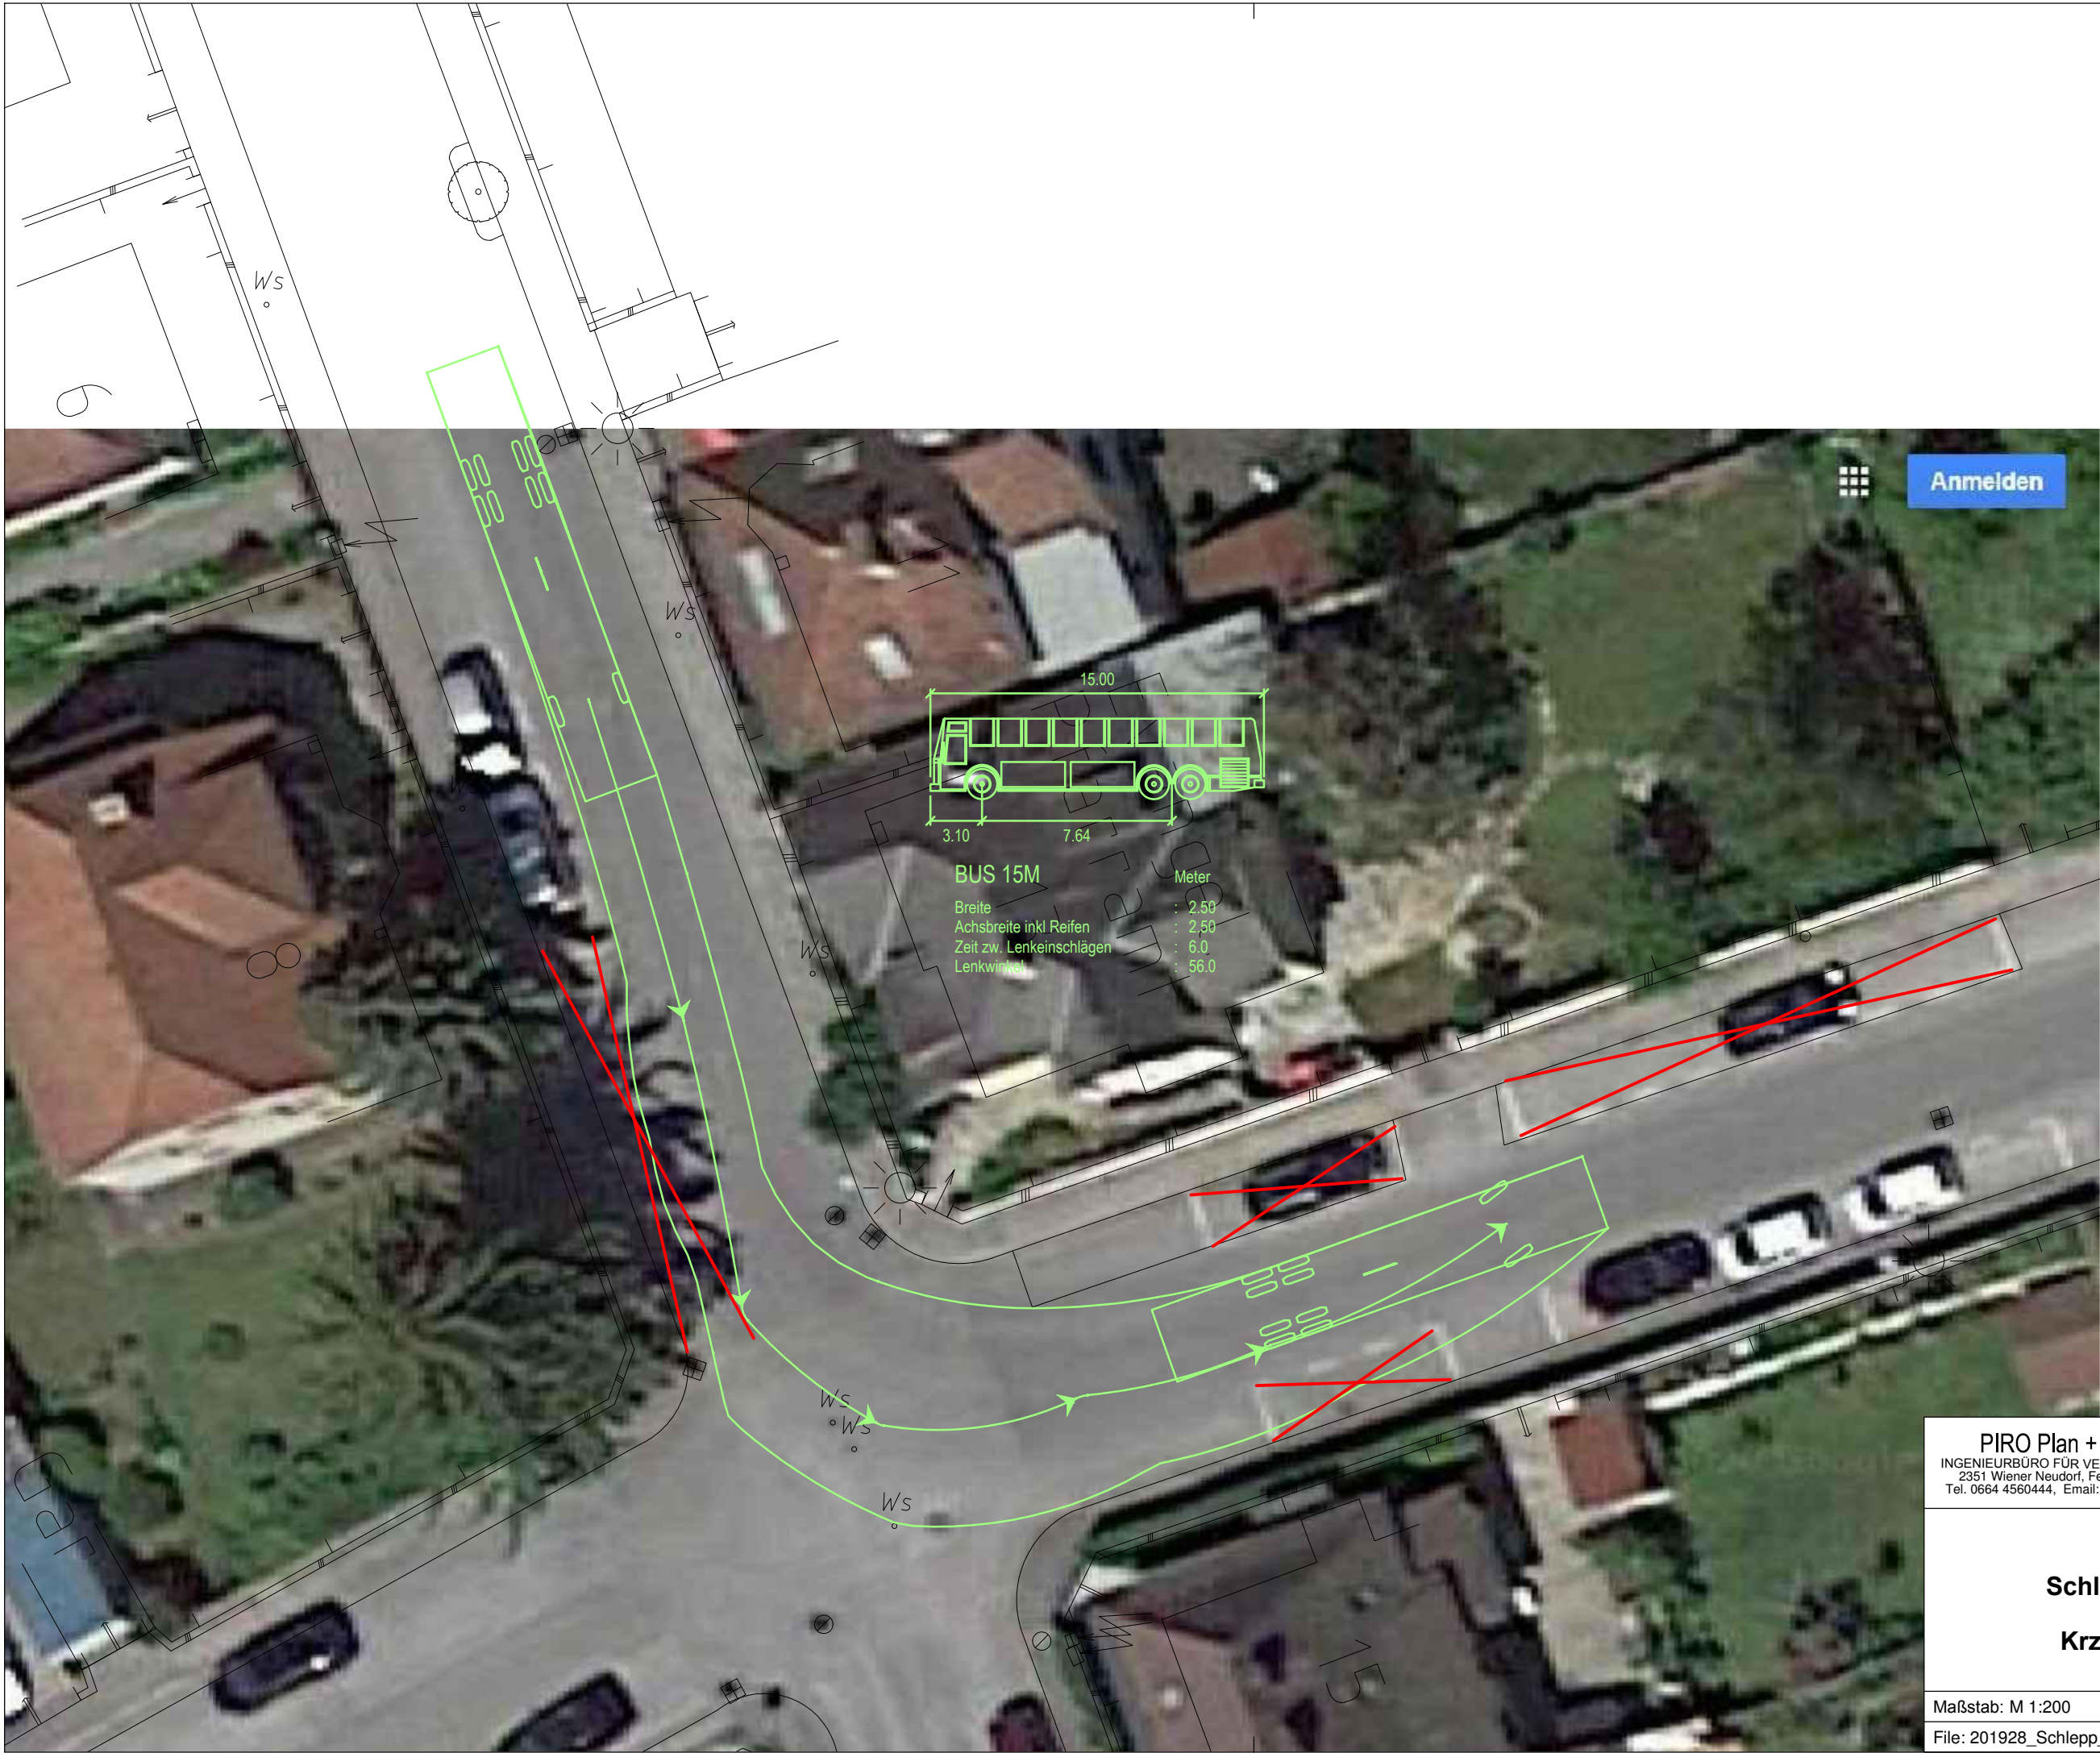


BUS 15M

Breite	: 2.50
Achsbreite inkl Reifen	: 2.50
Zeit zw. Lenkeinschlägen	: 6.0
Lenkwinkel	: 56.0

Meter

Anmelden


PIRO Plan + Partner INGENIEURBÜRO FÜR VERKEHRSPLANUNG 2351 Wiener Neudorf, Ferdinandsgasse 4 Tel. 0664 4560444, Email: office@piro-plan.at		GZ: 201928
		BEARBEITER: Pi
Mistelbach Schleppkurvenüberprüfung Bus 15m Krzg. Oser x Riedl Straße		
Maßstab: M 1:200		Datum: 13.03.2020
File: 201928_Schlepp_01.dwg		

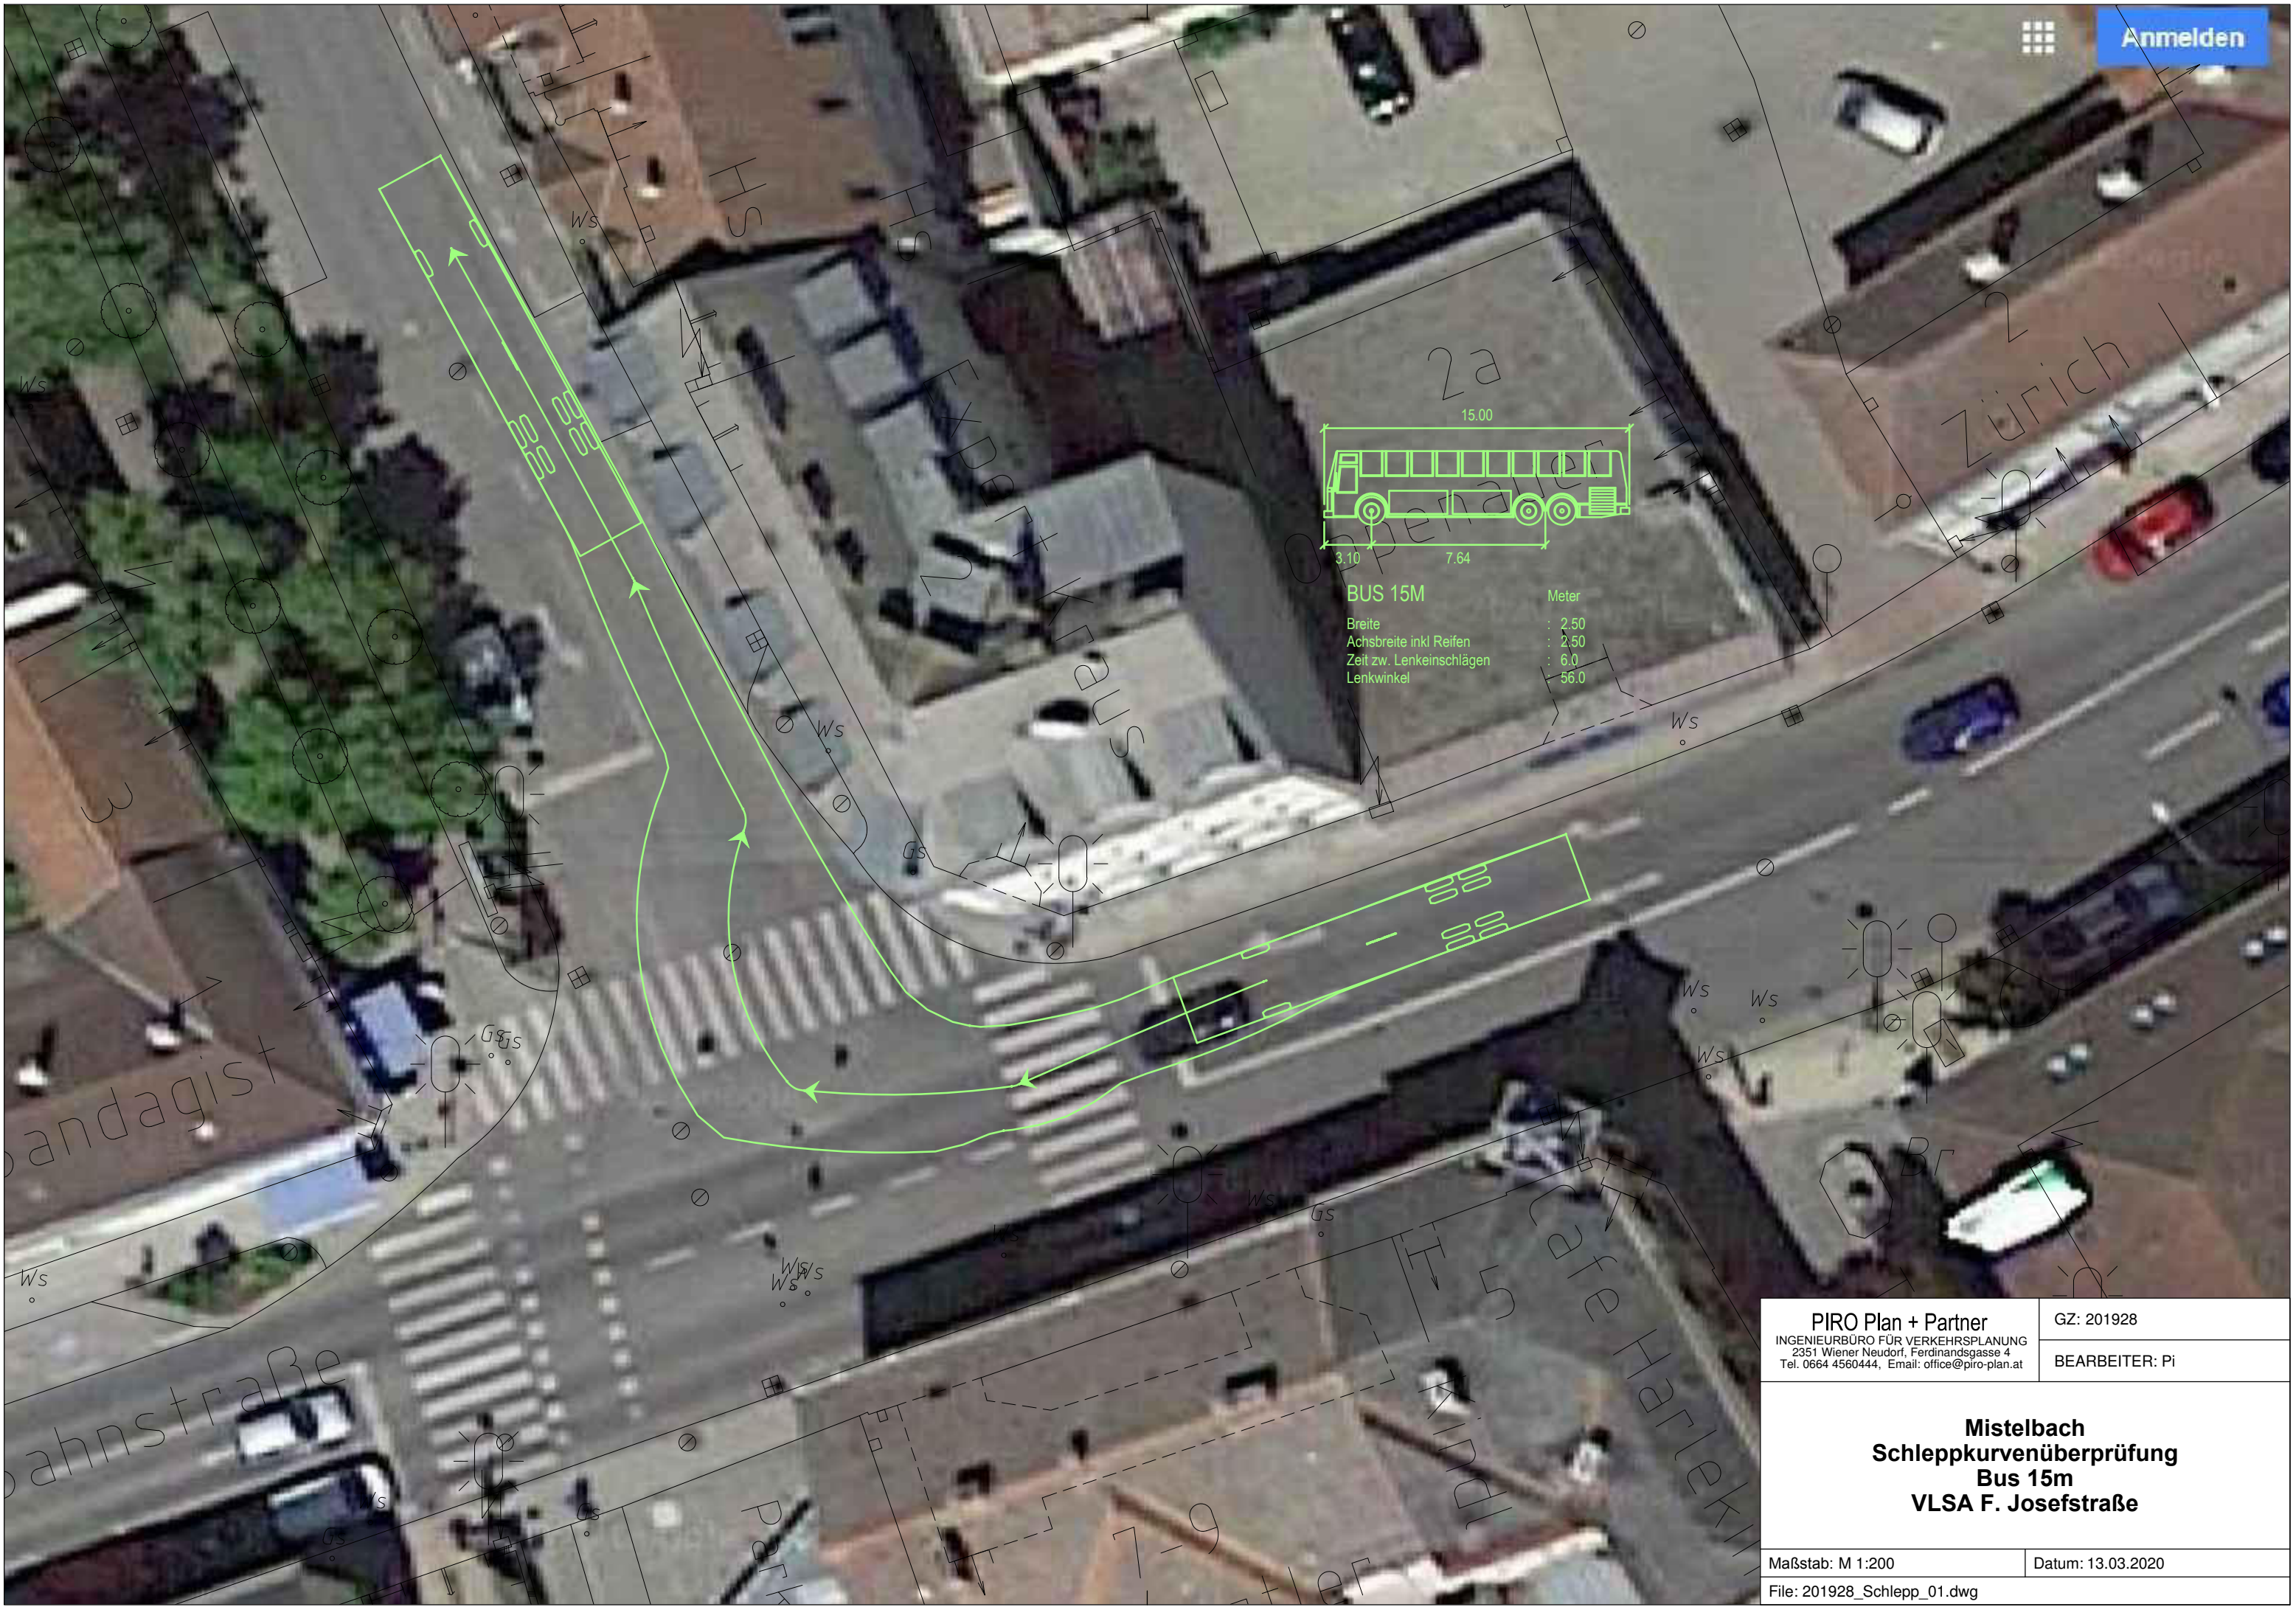

BUS 15M

	Meter
Breite	: 2.50
Achsbreite inkl Reifen	: 2.50
Zeit zw. Lenkeinschlägen	: 6.0
Lenkwinkel	: 56.0

PIRO Plan + Partner INGENIEURBÜRO FÜR VERKEHRSPLANUNG 2351 Wiener Neudorf, Ferdinandsgasse 4 Tel. 0664 4560444, Email: office@piro-plan.at	GZ: 201928
	BEARBEITER: Pi
Mistelbach Schleppkurvenüberprüfung Bus 15m VLSA F. Josefstraße	
Maßstab: M 1:200	Datum: 13.03.2020
File: 201928_Schlepp_01.dwg	

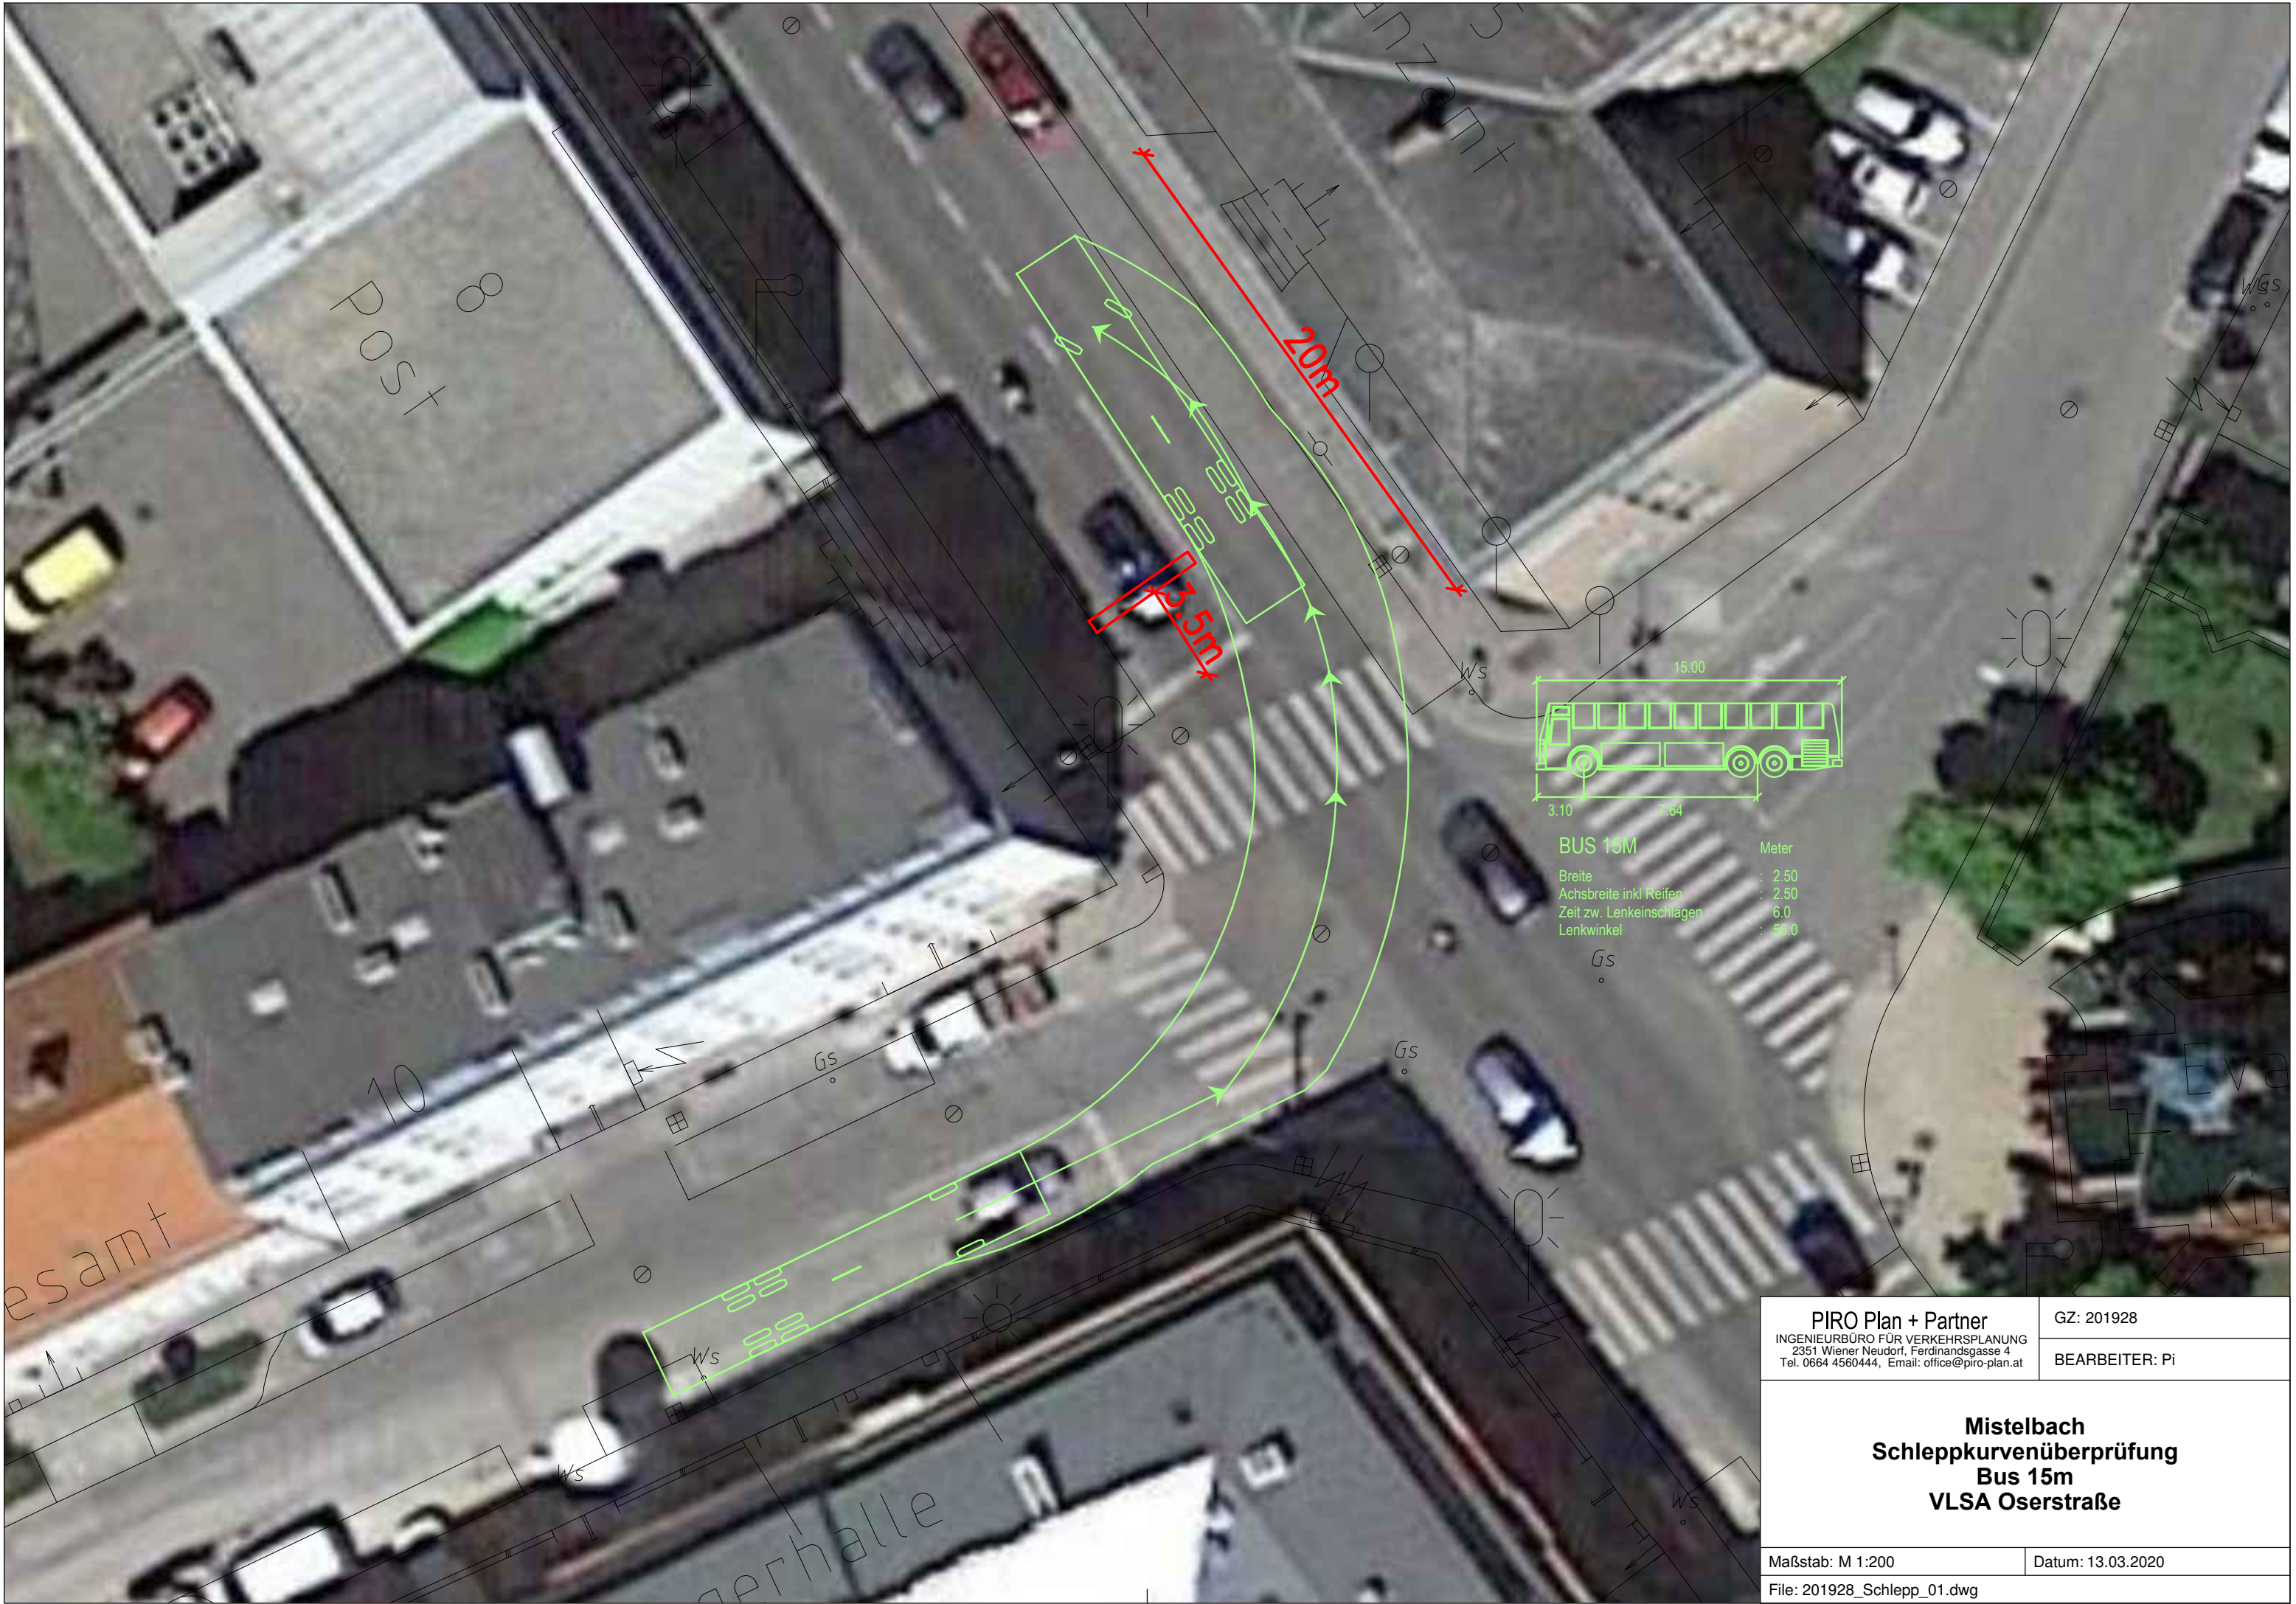

PIRO Plan + Partner INGENIEURBÜRO FÜR VERKEHRSPLANUNG 2351 Wiener Neudorf, Ferdinandsgasse 4 Tel. 0664 4560444, Email: office@piro-plan.at		GZ: 201928
		BEARBEITER: Pi
Mistelbach Schleppkurvenüberprüfung Bus 15m VLSA Oserstraße		
Maßstab: M 1:200		Datum: 13.03.2020
File: 201928_Schlepp_01.dwg		