


**Stadtgemeinde Mistelbach**

**Örtliches Entwicklungskonzept**

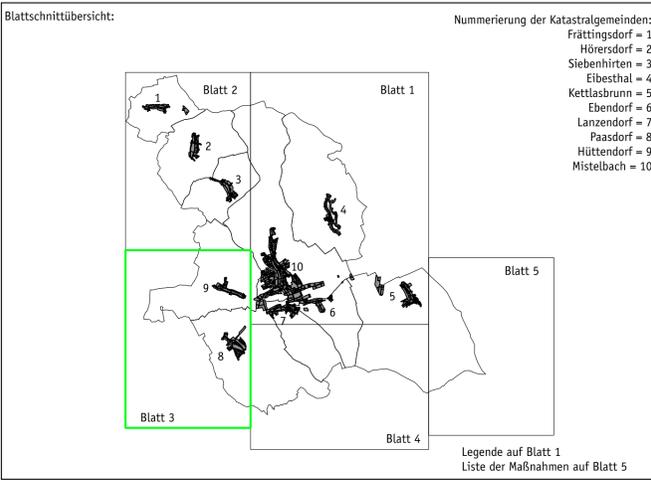

- Nummerierung der Katastralgemeinden:
- Frättingsdorf = 1
  - Hörsdorf = 2
  - Siebenhirten = 3
  - Eibesthal = 4
  - Kettlasbrunn = 5
  - Ebendorf = 6
  - Lanzendorf = 7
  - Paasdorf = 8
  - Hüttendorf = 9
  - Mistelbach = 10

4 ha

Stand: August 2023  
 Plannummer: 10.900-23/02 / Auflageentwurf  
 Maßstab: 1:10.000  
 DKM Stand: BEV Oktober 2022

Planverfasser: ZT GmbH  
 Hofgartenstraße 11/12A  
 A-2120 Wolkersdorf im Weinviertel  
 02245/28310, office@raumregionmensch.at  
 www.raumregionmensch.at